


标识牌备注表:

图例	名称	数量 (个)	做法详见
	遗址格局解说牌+遗存区位牌 (a+d)	1	④ 图集-402
	遗址要素解说牌 (b)	12	② 图集-407
	浏览定位牌 (e)	1	② 图集-402
	指路牌 (f)	2	③ 图集-407
	名称牌 (c)	76	① 图集-407
	警示牌 (g)	10	④ 图集-407

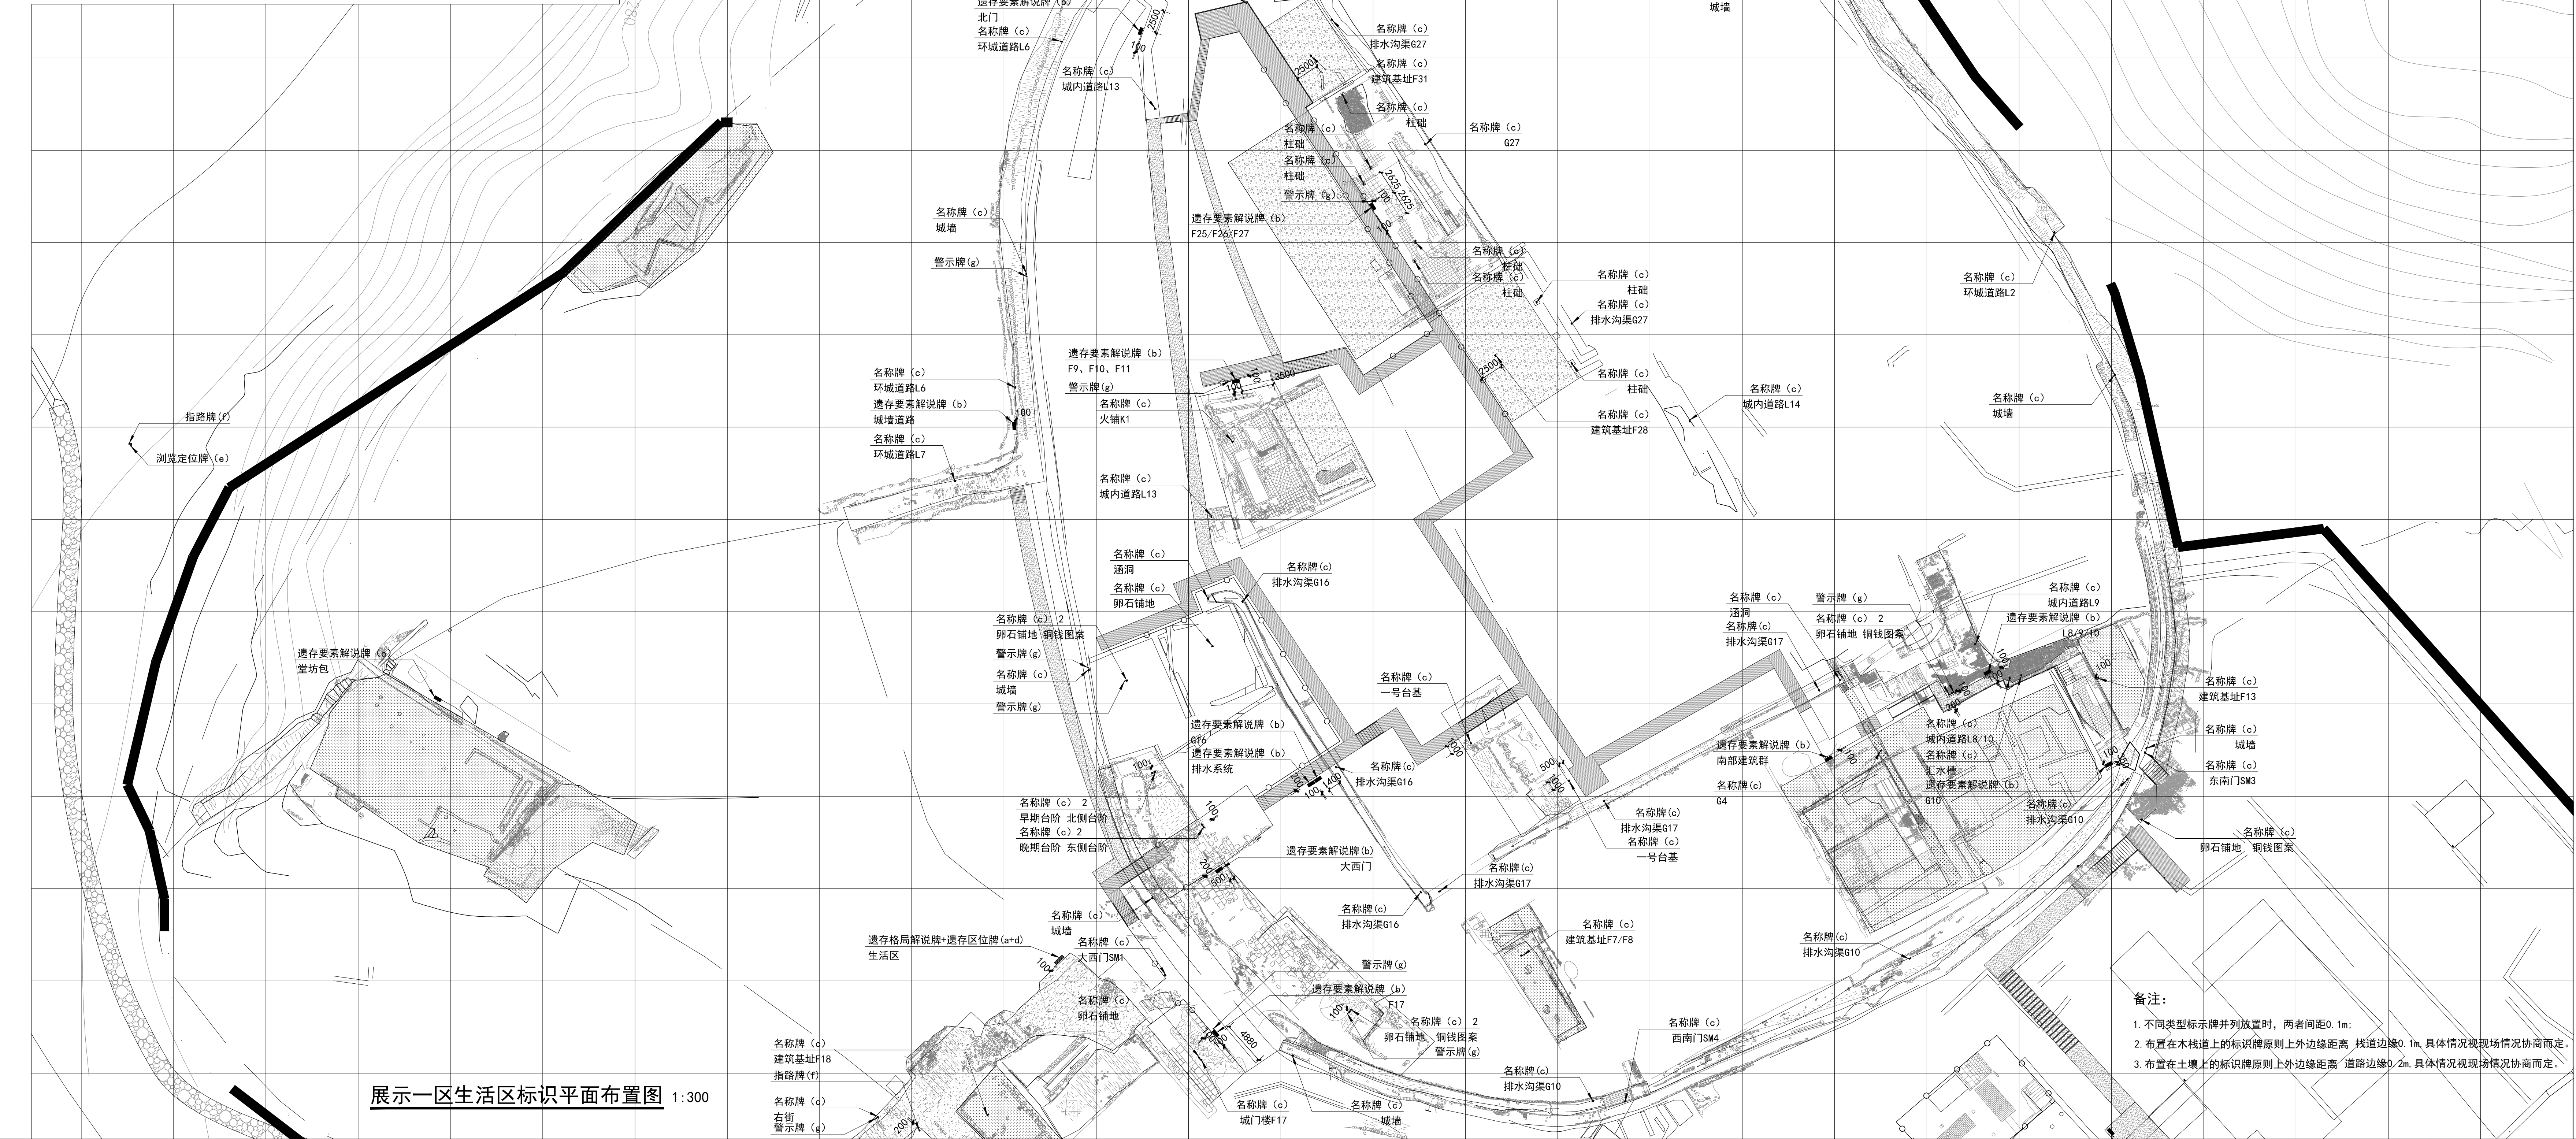

展示一区生活区标识平面布置图 1:300

备注:

1. 不同类型标识牌并列放置时, 两者间距0.1m;
2. 布置在木栈道上的标识牌原则上外边缘距离 栈道边缘0.1m, 具体情况视现场情况协商而定。
3. 布置在土壤上的标识牌原则上外边缘距离 道路边缘0.2m, 具体情况视现场情况协商而定。

项目经理	刘剑	刘剑
设计部门负责人	刘环	刘环
专业	会签	日期
总图		
建筑		
结构		
给排水		
景观		
动力		
电气		
电讯		

签署区

合作方名称区



平面示意
KEY PLAN

工程名称 湖南永顺老城遗址本体展示区
PROJECT 湖南永顺老城遗址本体展示区
景观施工图设计

子项
SUB ITEM - - - -

设计号
PROJECT NO. w-14047

图号
DWG. NO. 景施-106

比例
SCALE 1:300

日期
DATE 2014年4月

图名
TITLE 展示一区(生活区)标识平面布置图

设计主持人 刘剑
DESIGN CHIEF 刘剑

总工程师 徐新云
DISCIPLINE CHIEF 徐新云

设计制单人 孙文浩
DRAFTING DESIGNER 孙文浩

审定 史丽秀
APPROVED BY 史丽秀

审核 史丽秀
VERIFIED BY 史丽秀

校对 王洪涛
CHECKED BY 王洪涛

设计部门 环艺景观所
DESIGN DEPT 环艺景观所

中国建筑设计研究院
CHINA ARCHITECTURE DESIGN RESEARCH INSTITUTE

设计证书号: A11002193

注册建筑师: 刘剑

This drawing & design are copyright and no portion may be reproduced without the written permission of the CAG.