
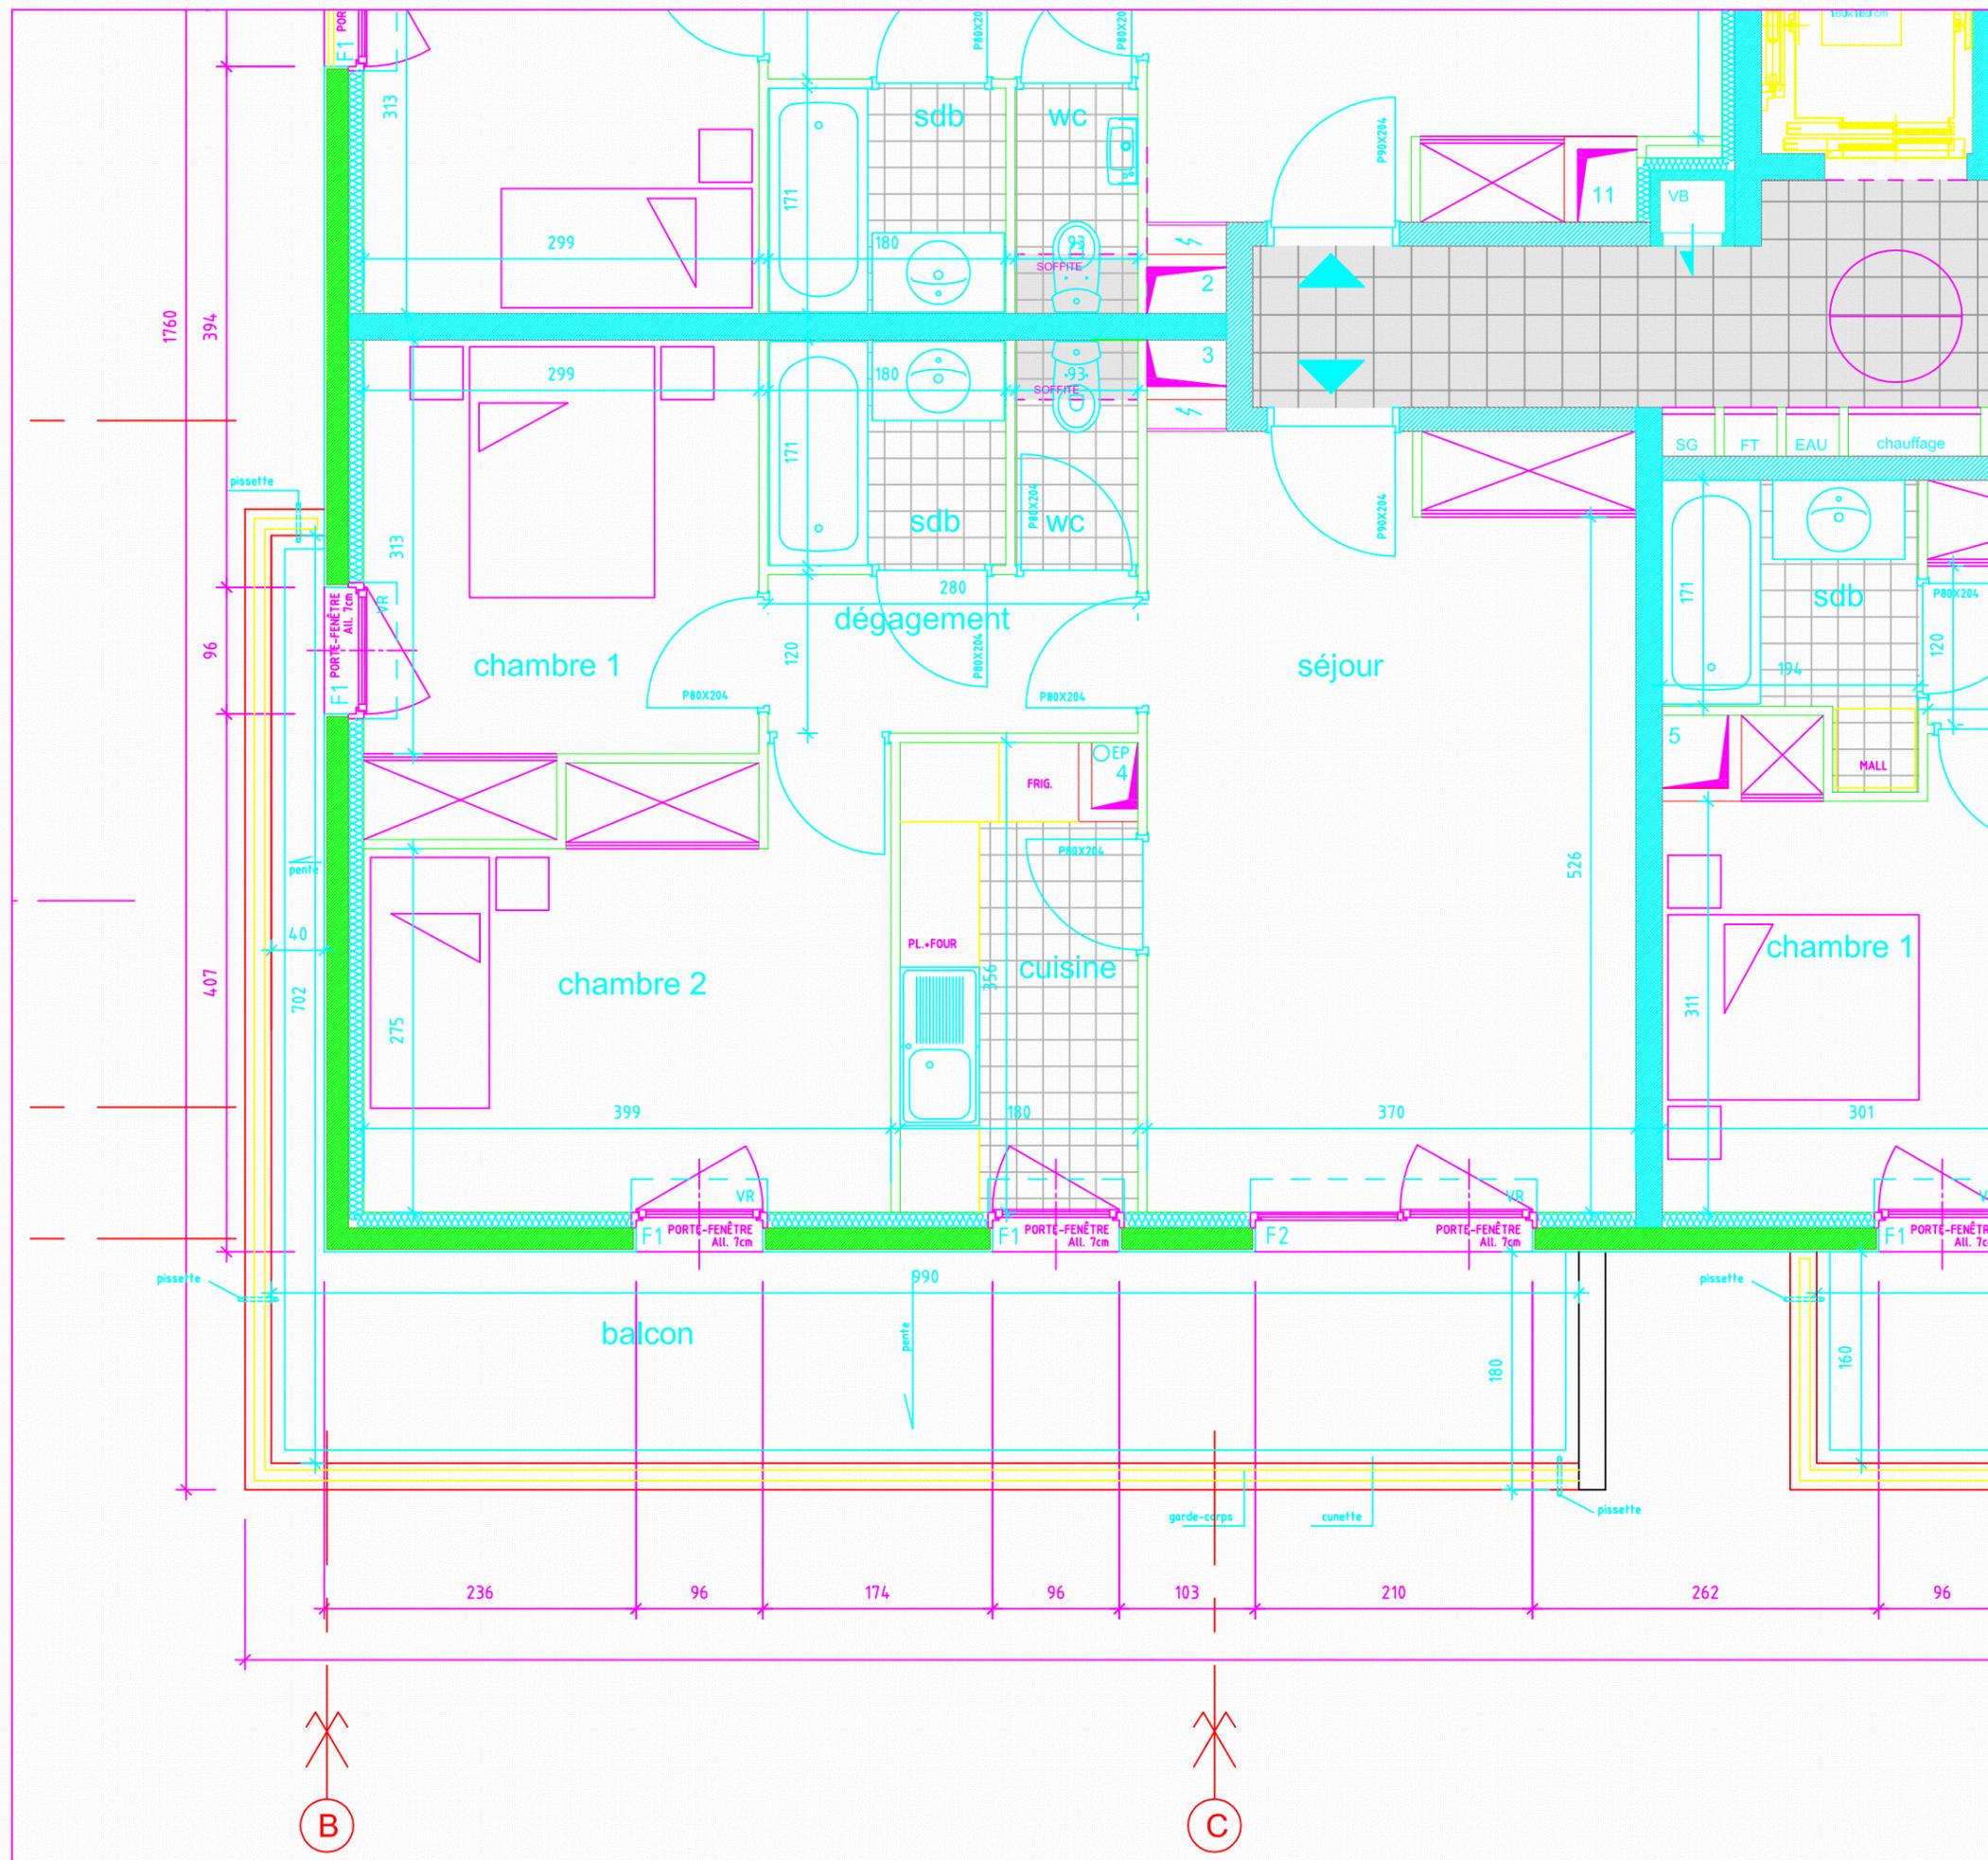


BATIMAT 2011 sharePlan®

VILLA VOLTA

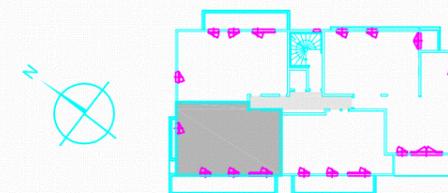

Entrée + placards	-
Séjour	21.73
Cuisine	6.16
Chambre 1 + placard	10.25
Chambre 2 + placard	12.70
Chambre 3 + placard	-
Chambre 4 + placard	-
Dégagement + placard	3.36
Salle de bain	3.07
Salle d'eau	-
wc	1.59
Surface habitable en m²	58.86

Balcon	18.00
Terrasse	-
Jardin	-
hauteur sous plafond (hors soffites)	2.50

Date	11/2011
Mise à jour	

LEGENDE DES SYMBOLES ELECTRIQUES

	CONVECTEUR		TELEPHONE
	PRISE BASSE		TELEVISION
	PRISE 32A		APPLIQUE
	SECHE-SERVIETTE		PLAFONNIER
	INTERPHONE		PRISE ETANCHE
	GAINE ELECTRIQUE		ROBINET DE PUISAGE

N° Appartement	323
Type	3 pièces
Niveau	R+2