

# Grundriss Süd


## Büro Außenfassade

### N3

Planungsgrundlage:  
 Ansicht:  
 HORSE-N-XX-AP-AR-AS-AS-ONX-0001-09-F  
 HORSE-N-XX-AP-AR-AS-AS-SWX-0001-09-F

Grundriss:  
 HORSE-G-XX-AP-AR-03-ÜP-XXX-0001-00-V


- \* Wandanschluss in Klärung
- # Brandwandanschluss in Klärung

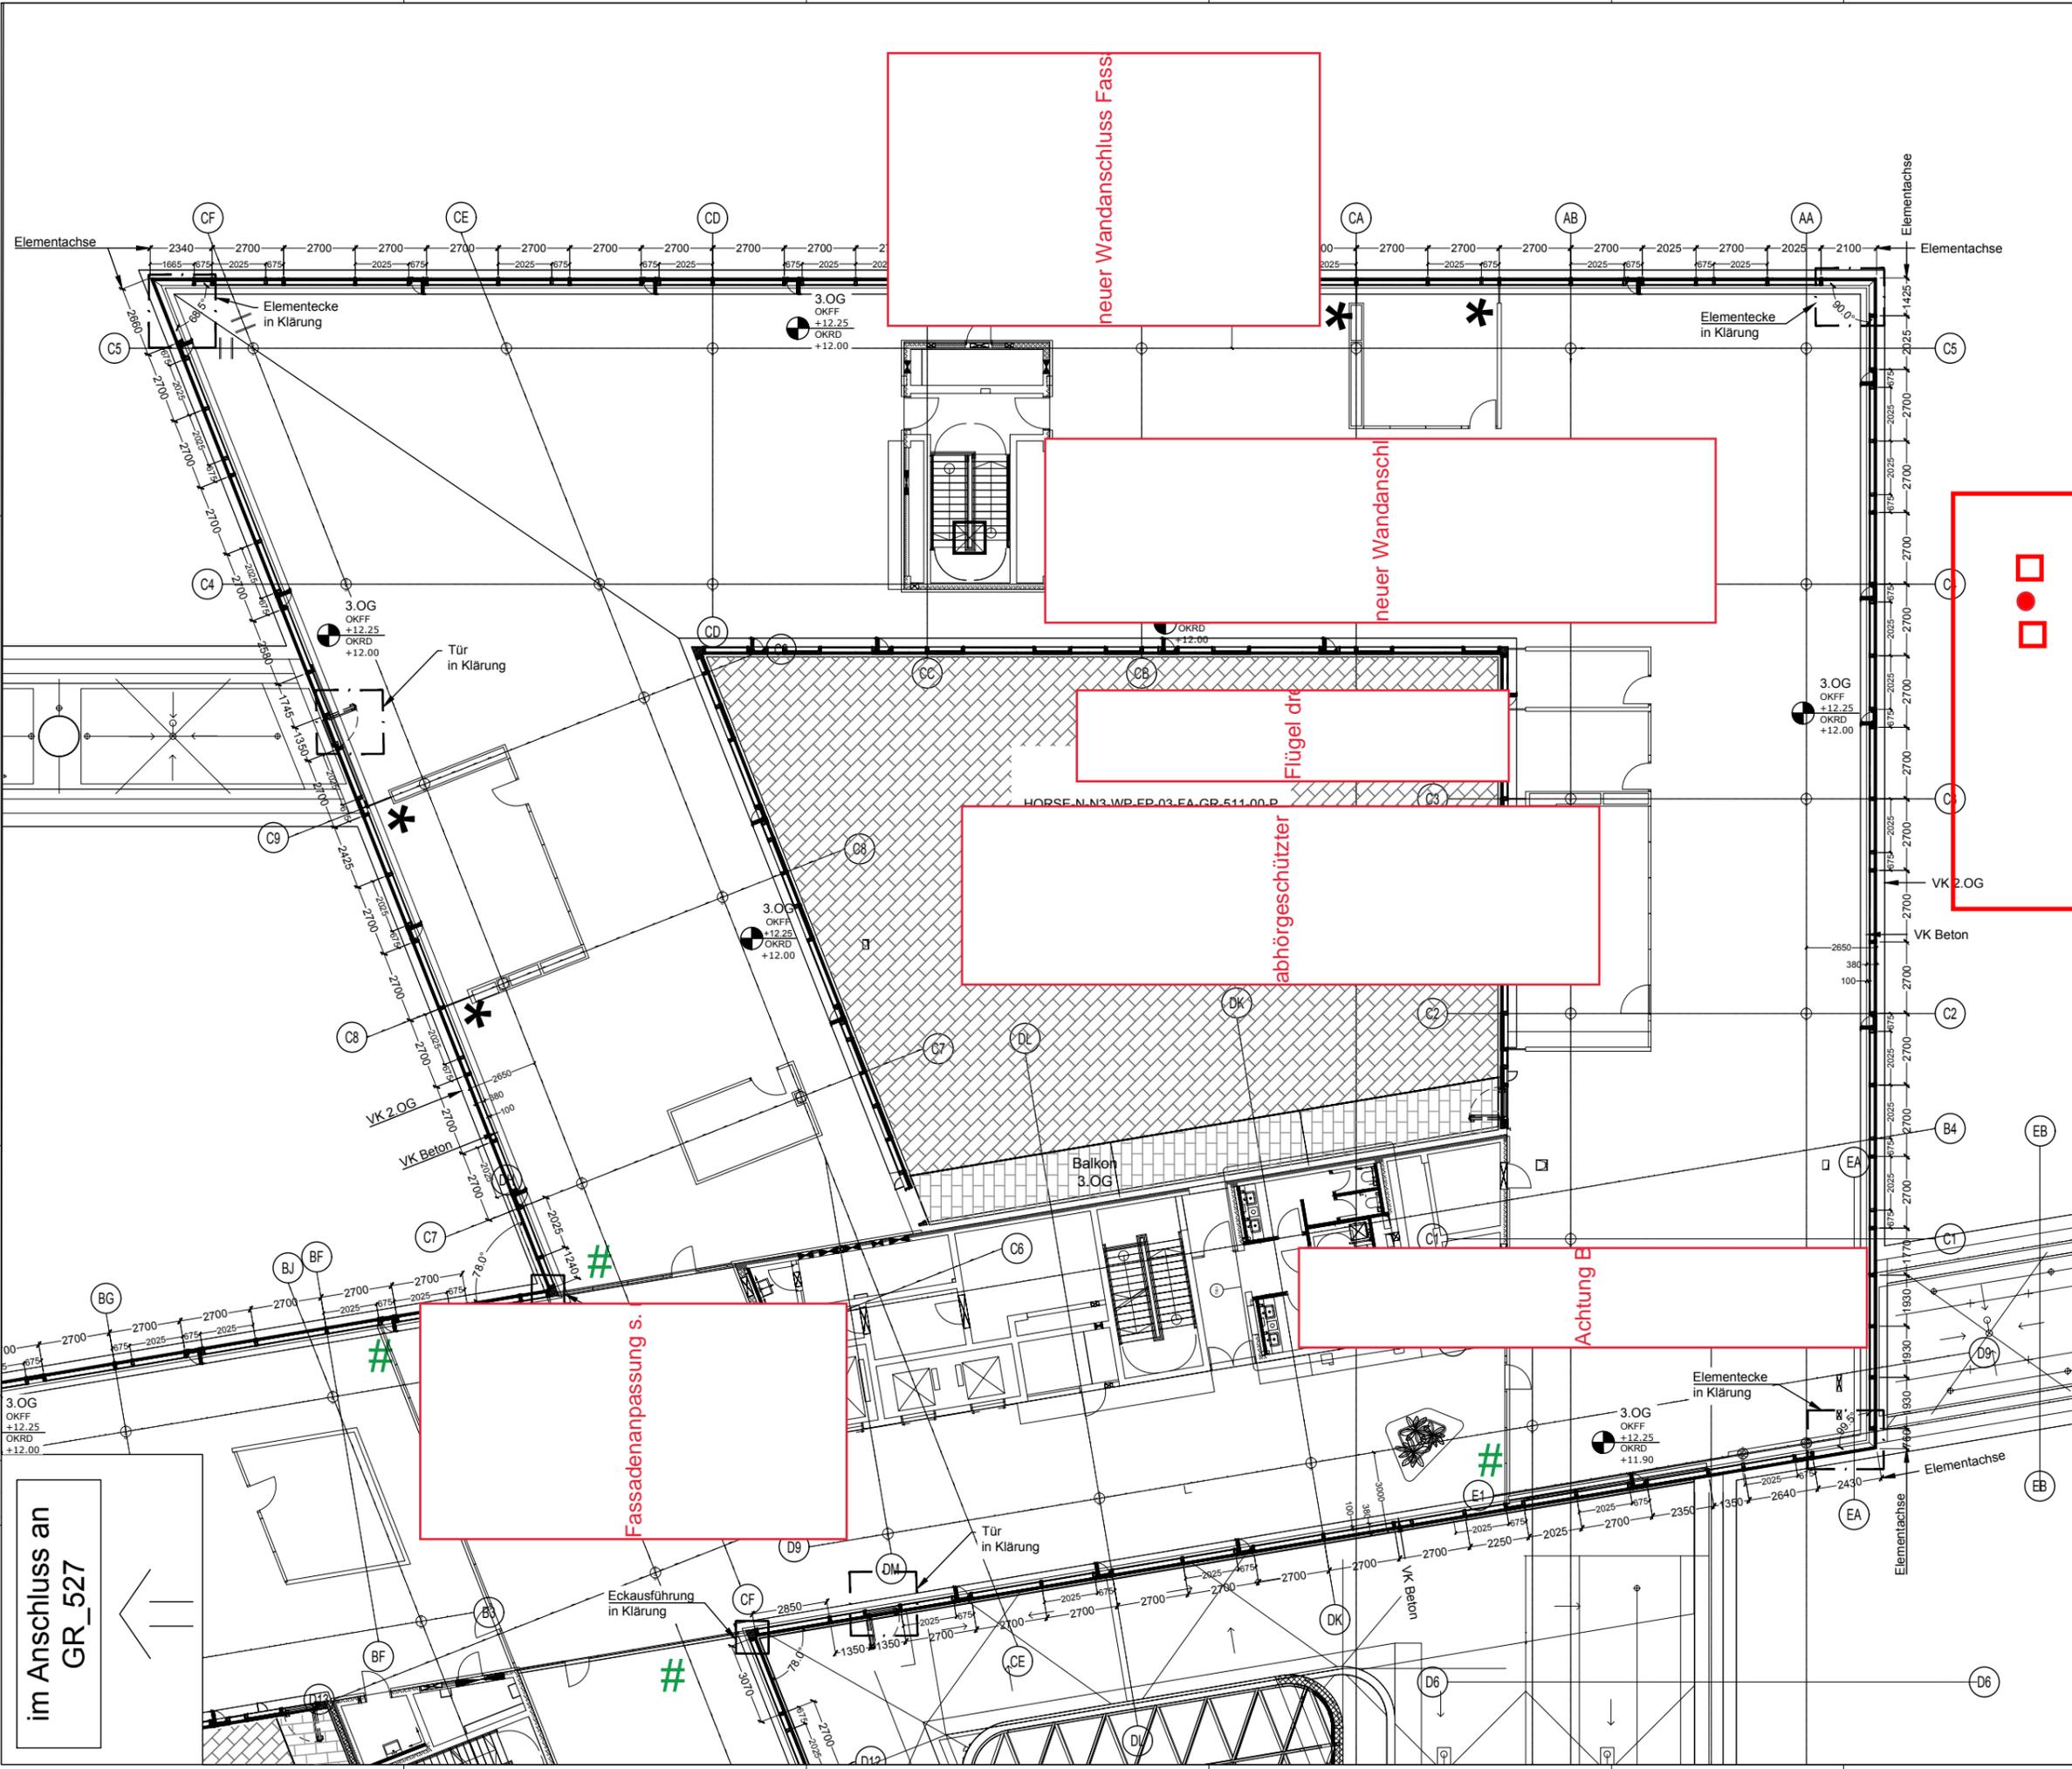

Grundriss  
 GR-528

NLFD = Nicht Leistung Firma Dobler

Anmerkung +/- 0.00m = 56.00m ü.NN Werk- und Montageplanung

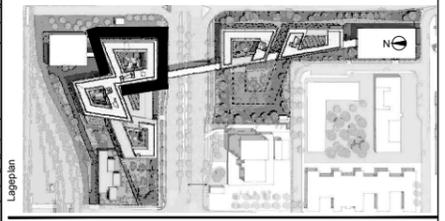

<b>DOBLER</b> METALLBAU <small>Hans-Böcker-Str. 9 30659 Hannover www.dobler-metallbau.com</small>		1801132
Auftraggeber: <b>Horse Continental HQ (HCH)</b> <small>Hans-Böcker-Allee 26, 30173 Hannover</small>		
Projekt: <b>Grundriss 3.OG Außenfassade Nord - N3</b> <small>Planinhalt: Planbeschriftung</small>		1:80 Maßstab A0 Format 17.04.2019 Datum
Projektname: <b>HORSE-N-N3-WP-FP-03-FA-GR-528-00-P</b> <small>Dobler Metallbau - Projektname</small>		00 Blatt YAZ Zeichner - gezeichnet - geprüft
Status: <b>Status P</b> <small>Status - Freigebe</small>		

im Anschluss an  
 GR\_527

Diese Zeichnung ist Eigentum der Firma Dobler Metallbau.