

# Grundriss Süd


## Büro Außenfassade

### N3

Planungsgrundlage:  
 Ansicht:  
 HORSE-N-XX-AP-AR-AS-AS-ONX-0001-09-F  
 HORSE-N-XX-AP-AR-AS-AS-SWX-0001-09-F

Grundriss:  
 HORSE-G-XX-AP-AR-03-ÜP-XXX-0001-00-V

- \* Wandanschluss in Klärung
- # Brandwandanschluss in Klärung

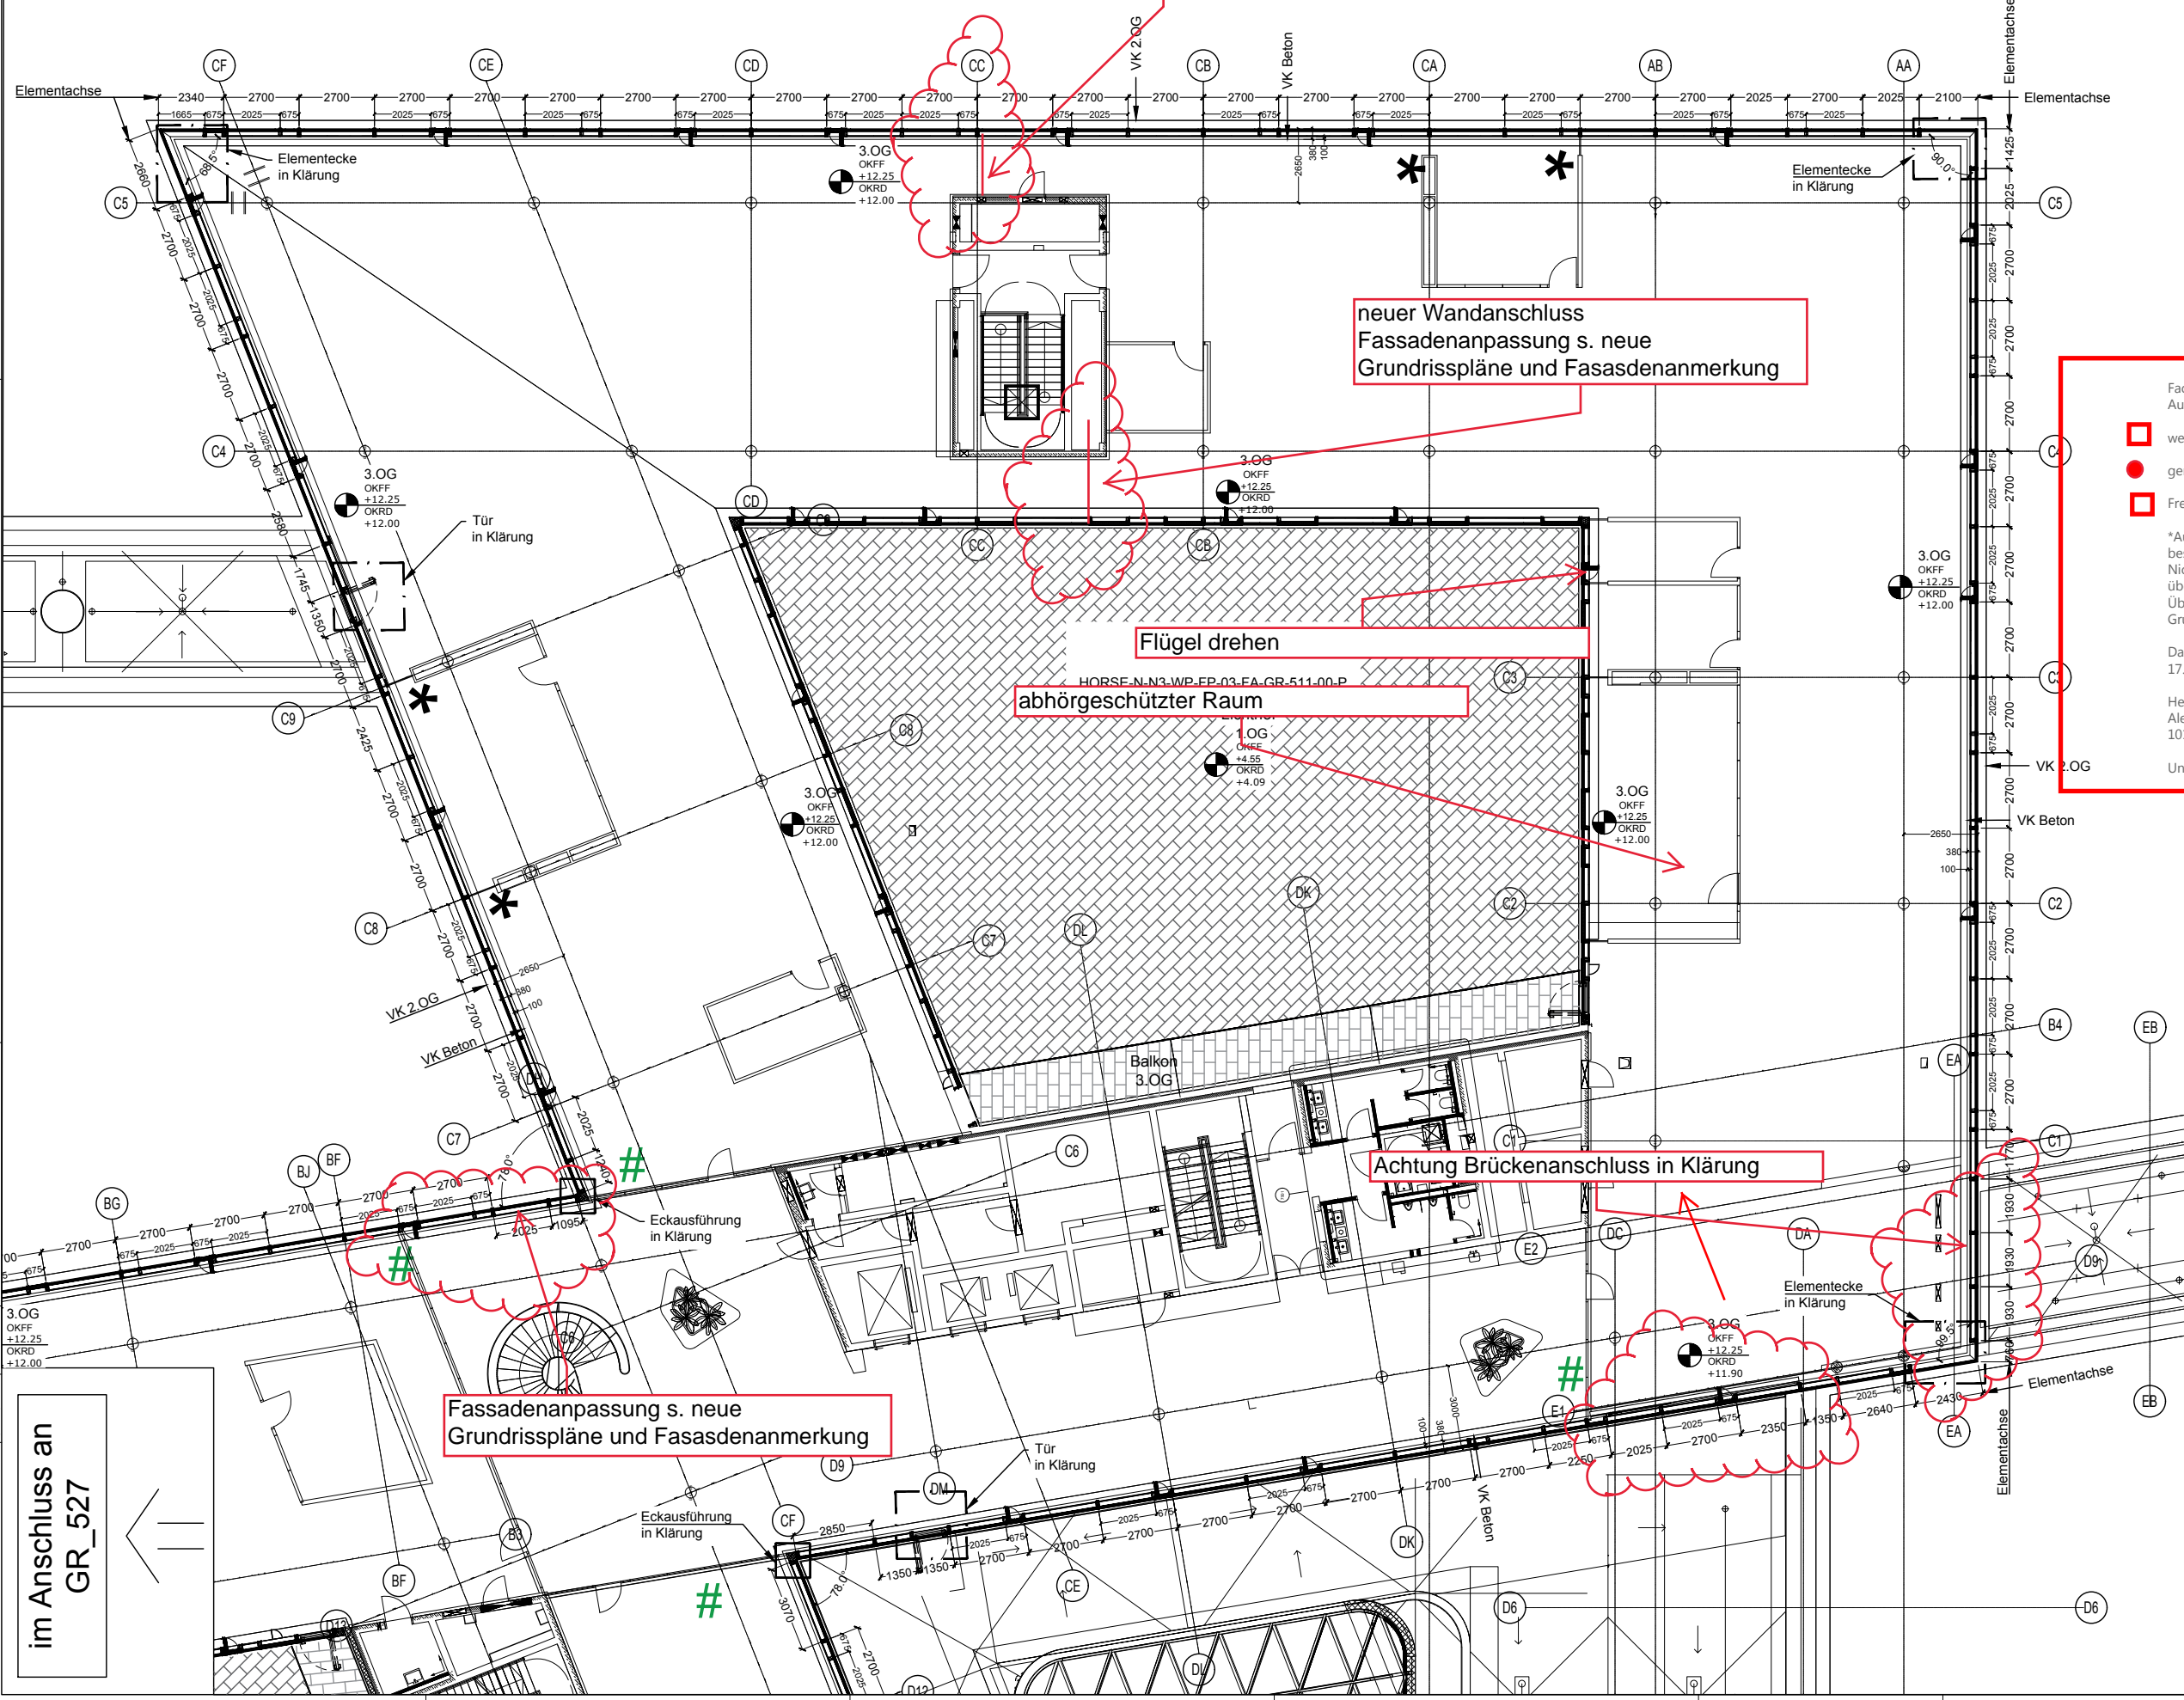

Fachtechnisch geprüft auf Übereinstimmung mit der Ausführungsplanung

- wesentliche Mängel / Abweichungen - Nicht Freigegeben
- geringfügige Mängel / Abweichungen - Freigegeben mit Auflage\*
- Freigegeben

\*Aufgabe: Mängel sind vor Planverteilung und Bauausführung zu beseitigen  
 Nicht freigegebene Pläne müssen berichtigt und erneut zur Prüfung übergeben werden. Freigegebene Pläne werden bei erneuter Übergabe nur geprüft wenn dies ausdrücklich unter Angabe des Grundes und der vorgenommenen Änderungen beantragt wird.

Datum/ Kurzzeichen:  
 17.05.2019 / KBE


Henn GmbH  
 Alexanderstraße 7  
 10178 Berlin

Unterschrift: i.A. Behrens

Grundriss  
 GR-528

NLFD = Nicht Leistung Firma Dobler

Anmerkung +/- 0.00m = 56.00m ü.NNN Werk- und Montageplanung

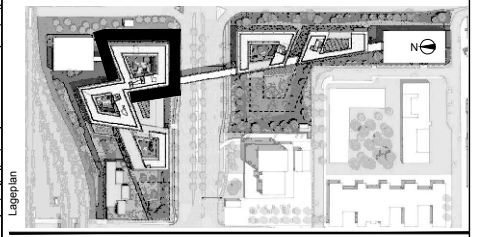

<b>DOBLER METALLBAU</b> <small>Hannoversche Str. 8/9 30854 Marzahn www.dobler-metallbau.com</small>		1801132
<b>Horse Continental HQ (HCH)</b> <small>Hans Böcker Allee 26, 30173 Hannover</small>		
Grundriss 3.OG Außenfassade Nord - N3 Planinhalt: Planbeschriftung	1:80 Maßstab A0 Format 17.04.2019 Datum 00 YAZ gezeichnet - Status P Status: Freigegeben	
HORSE-N-N3-WP-FP-03-FA-GR-528-00-P <small>Dobler Metallbau - Projektname</small>		

Dieses Zeichnung Ziffer 7 UMG geneigt geneigt.

im Anschluss an  
 GR\_527