

Grundriss Süd


Büro Außenfassade

N3

Planungsgrundlage:
 Ansicht:
 HORSE-N-XX-AP-AR-AS-AS-ONX-0001-09-F
 HORSE-N-XX-AP-AR-AS-AS-SWX-0001-09-F

Grundriss:
 HORSE-G-XX-AP-AR-03-ÜP-XXX-0001-00-V

- * Wandanschluss in Klärung
- # Brandwandanschluss in Klärung

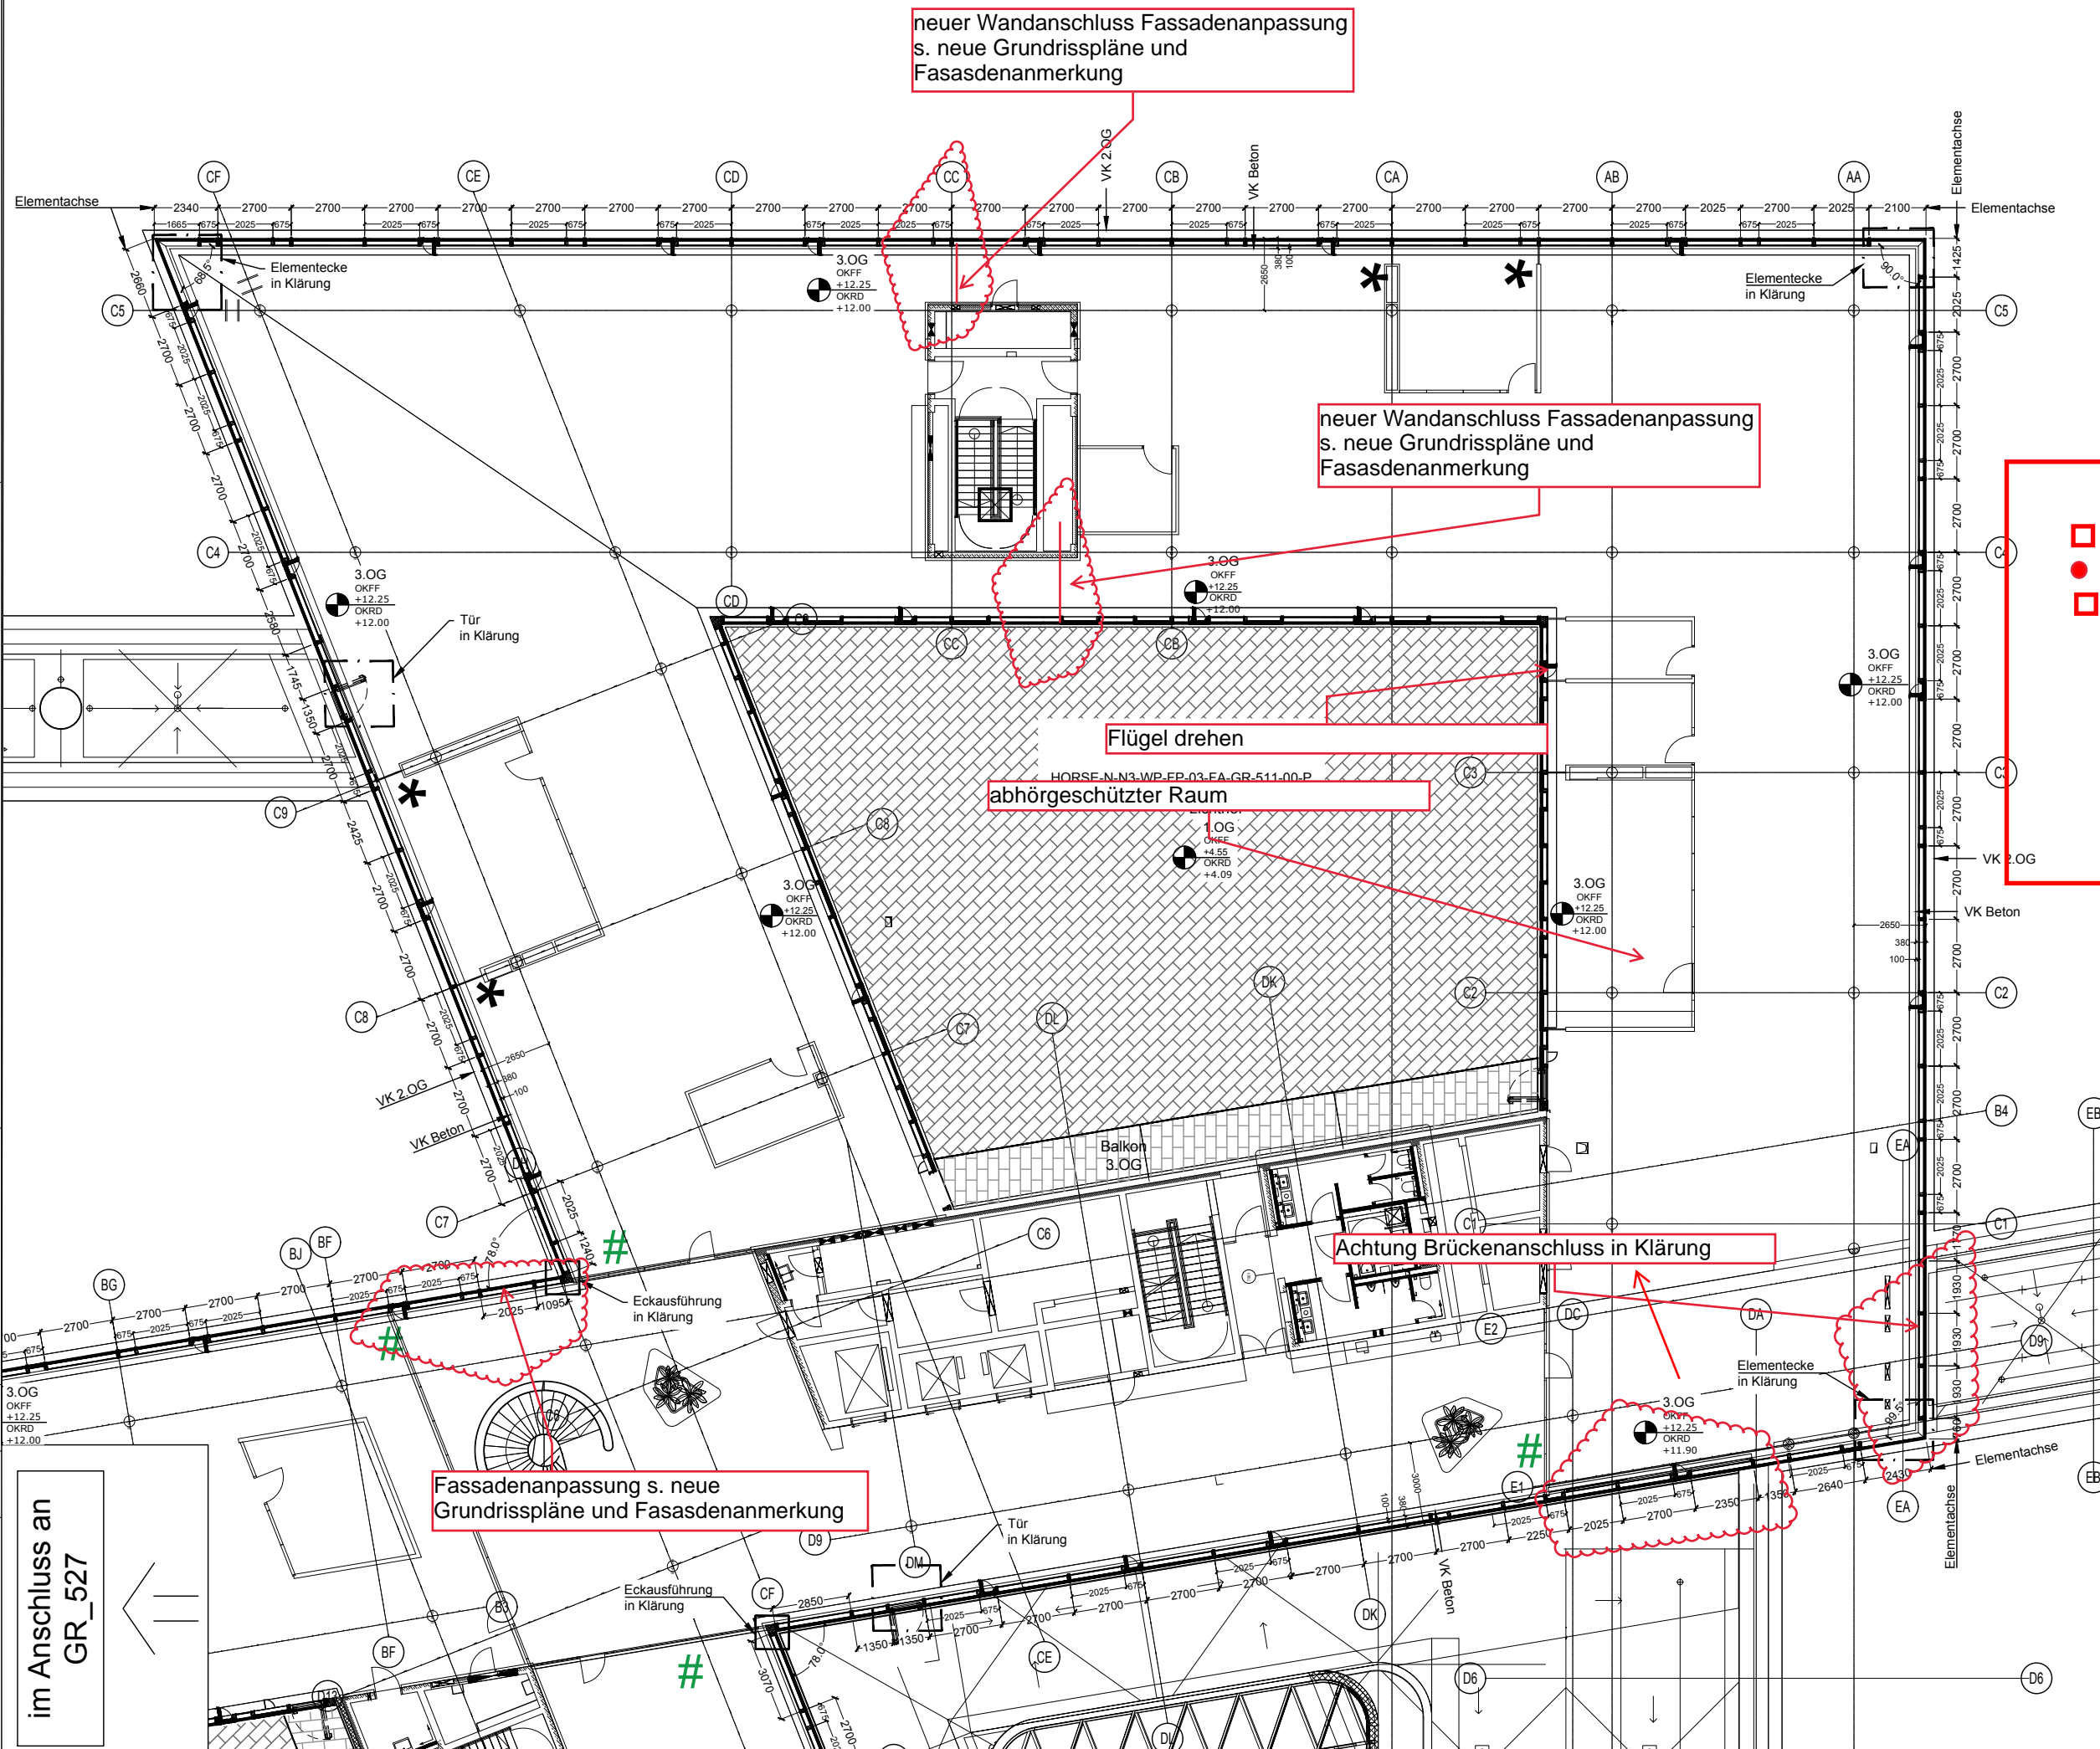

Fachtechnisch geprüft auf Übereinstimmung mit der Ausführungsplanung

- wesentliche Mängel / Abweichungen - Nicht Freigegeben
- geringfügige Mängel / Abweichungen - Freigegeben mit Auflage*
- Freigegeben

*Aufgabe: Mängel sind vor Planverteilung und Bauausführung zu beseitigen
 Nicht freigegebene Pläne müssen berichtigt und erneut zur Prüfung übergeben werden. Freigegebene Pläne werden bei erneuter Übergabe nur geprüft wenn dies ausdrücklich unter Angabe des Grundes und der vorgenommenen Änderungen beantragt wird.

Datum/ Kurzzeichen:
 17.05.2019 / KBE


Henn GmbH
 Alexanderstraße 7
 10178 Berlin

Unterschrift: i.A. Behrens

Grundriss
 GR-528

NLFD = Nicht Leistung Firma Dobler

Anmerkung +/- 0.00m = 56.00m ü.NN Werk- und Montageplanung

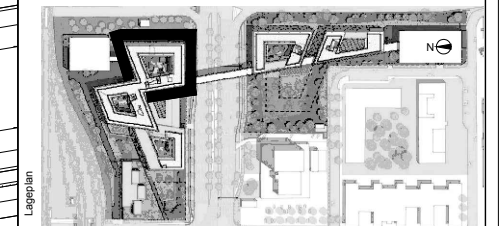

Continental

DOBLER METALLBAU
 Hans-Böckler-Allee 26, 30173 Hannover
 Telefon: +49 511 338-0
 Telefax: +49 511 338-1170
 E-Mail: info@dobler-metallbau.com

1801132
 Auftragsnummer

Horse Continental HQ (HCH)
 Hans-Böckler-Allee 26, 30173 Hannover

Grundriss 3.OG
 Außenfassade Nord - N3

1:80
 Maßstab
 A0
 Format
 17.04.2019
 Datum
 00
 Blatt
 YAZ
 Zeichner
 -
 gezeichnet
 -
 geprüft

HORSE-N-N3-WP-FP-03-FA-GR-528-00-P
 Projektname

Status P
 Status - Freigegeben

im Anschluss an
 GR_527

Diese Zeichnung
 Ziffer 7 UMG
 generiert