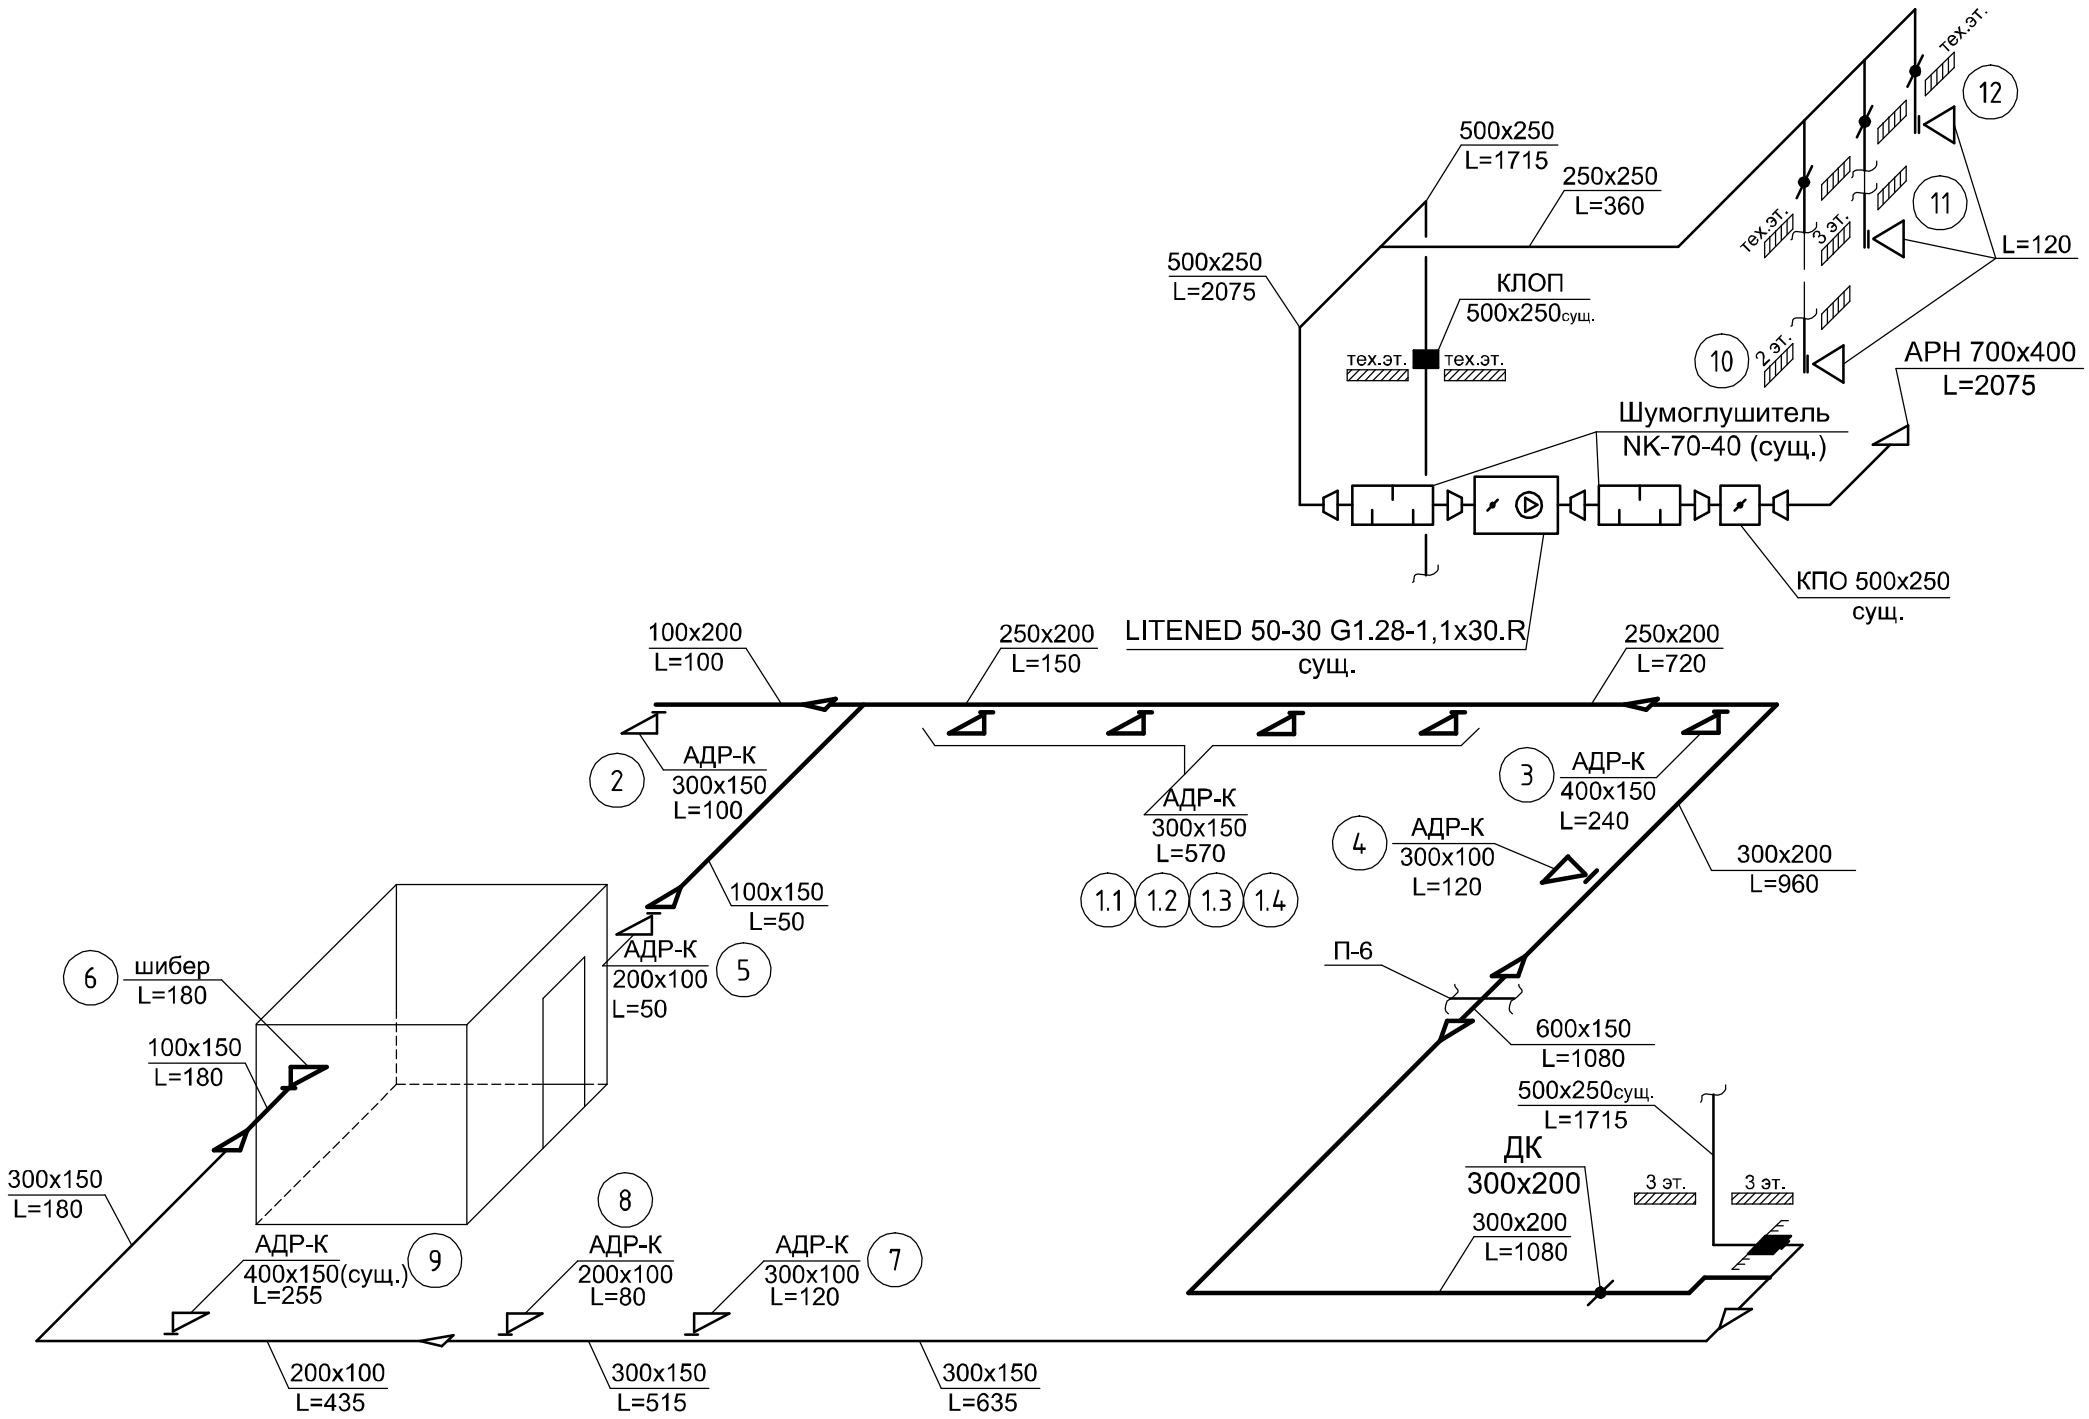
500x250
L=1715
250x250
L=360
500x250
L=2075
КЛОП
500x250сущ.
тех.эт.
тех.эт.
тех.эт.
12
11
3 эт.
L=120
10
2 эт.
АРН 700x400
L=2075
Шумоглушитель
NK-70-40 (сущ.)
КПО 500x250
сущ.
LITENED 50-30 G1.28-1,1x30.R
сущ.
100x200
L=100
250x200
L=150
250x200
L=720
2
АДР-К
300x150
L=100
АДР-К
300x150
L=570
1.1
1.2
1.3
1.4
3
АДР-К
400x150
L=240
4
АДР-К
300x100
L=120
300x200
L=960
100x150
L=50
АДР-К
200x100
L=50
5
6
шибер
L=180
100x150
L=180
П-6
600x150
L=1080
500x250сущ.
L=1715
ДК
300x200
3 эт.
3 эт.
300x200
L=1080
300x150
L=180
8
АДР-К
400x150(сущ.)
L=255
9
АДР-К
200x100
L=80
АДР-К
300x100
L=120
7
200x100
L=435
300x150
L=515
300x150
L=635