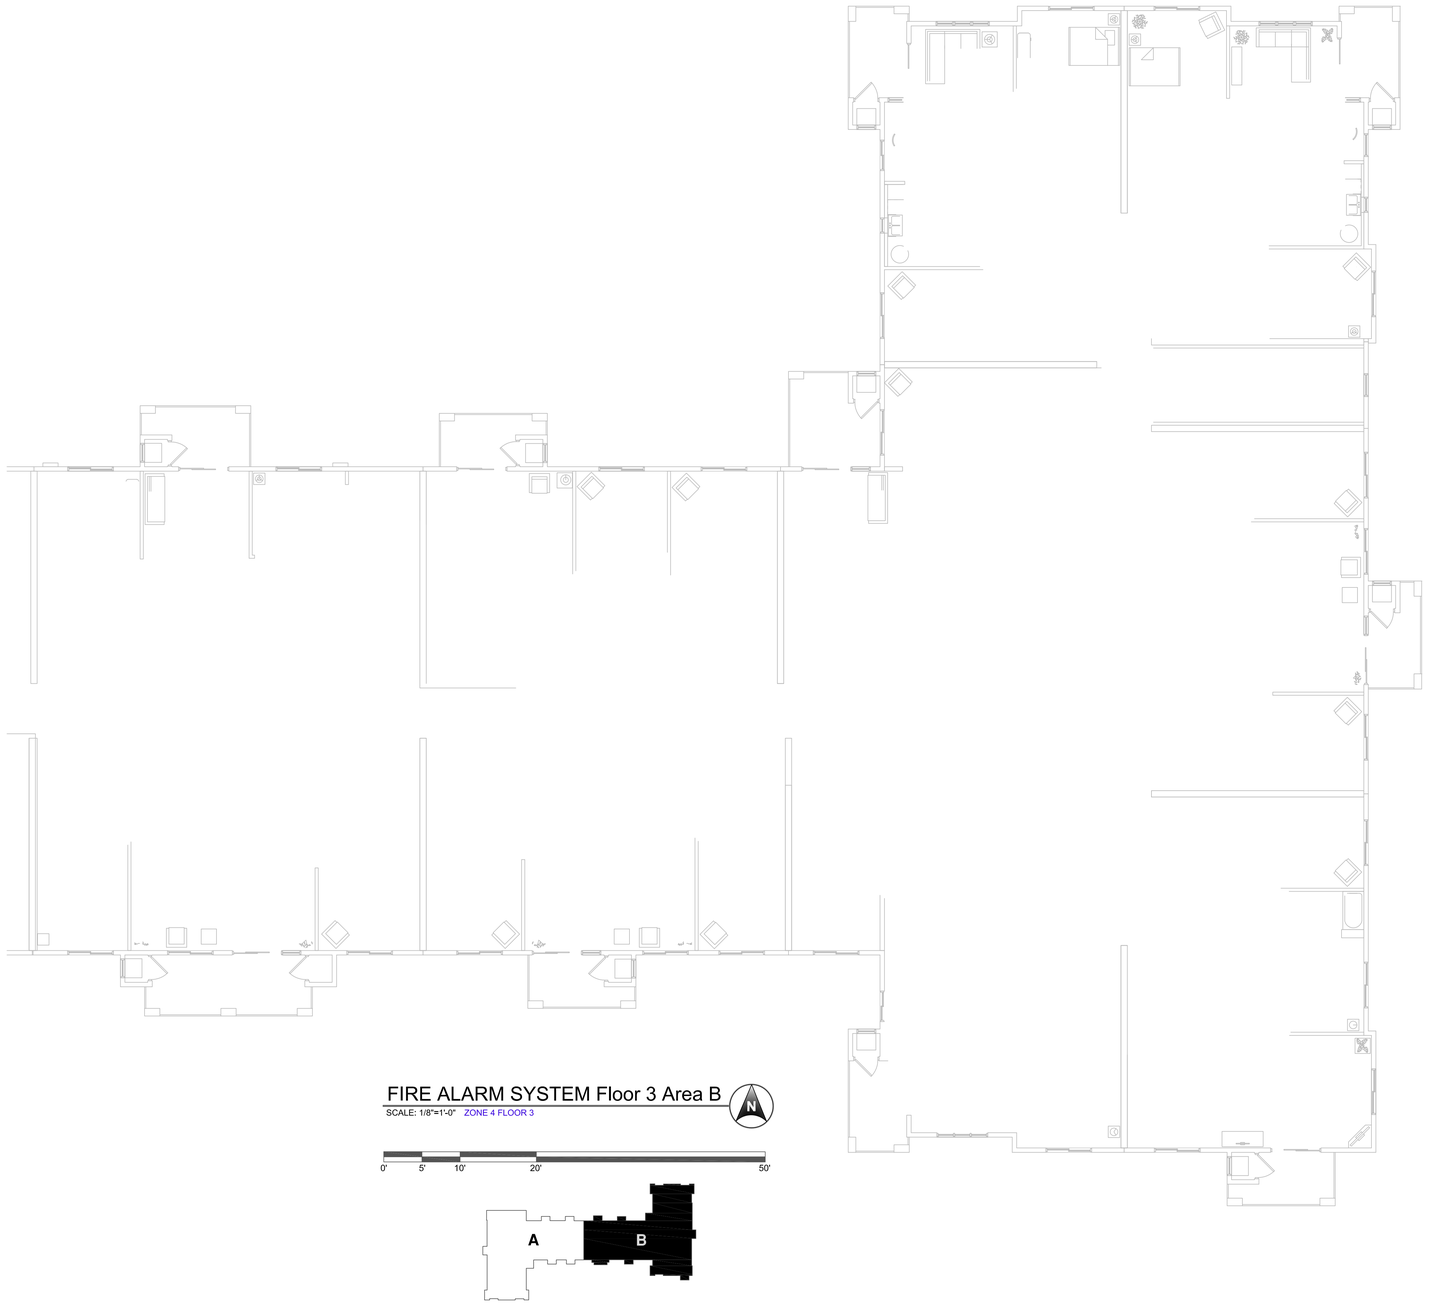

FIRE ALARM SYSTEM Floor 3 Area B

SCALE: 1/8"=1'-0" ZONE 4 FLOOR 3

0' 5' 10' 20' 50'

NOTES	COMPLIANCE	CIRCUIT MAKEUP & TESTING	PLAN NOTES	GENERAL NOTES
		1. asdasdasdas asdasda asdasdasdas asdasda asdasdasdas asdasda asdasdasdas asdasda asdasdasdas asdasda asdasdasdas asdasda asdasdasdas asdasda asdasdasdas asdasda asdasdasdas asdasda asdasdasdas asdasda asdasdasdas asdasda 2. qwerty 3. asdf asdf asdf