


# Фрагмент плана 1 этажа

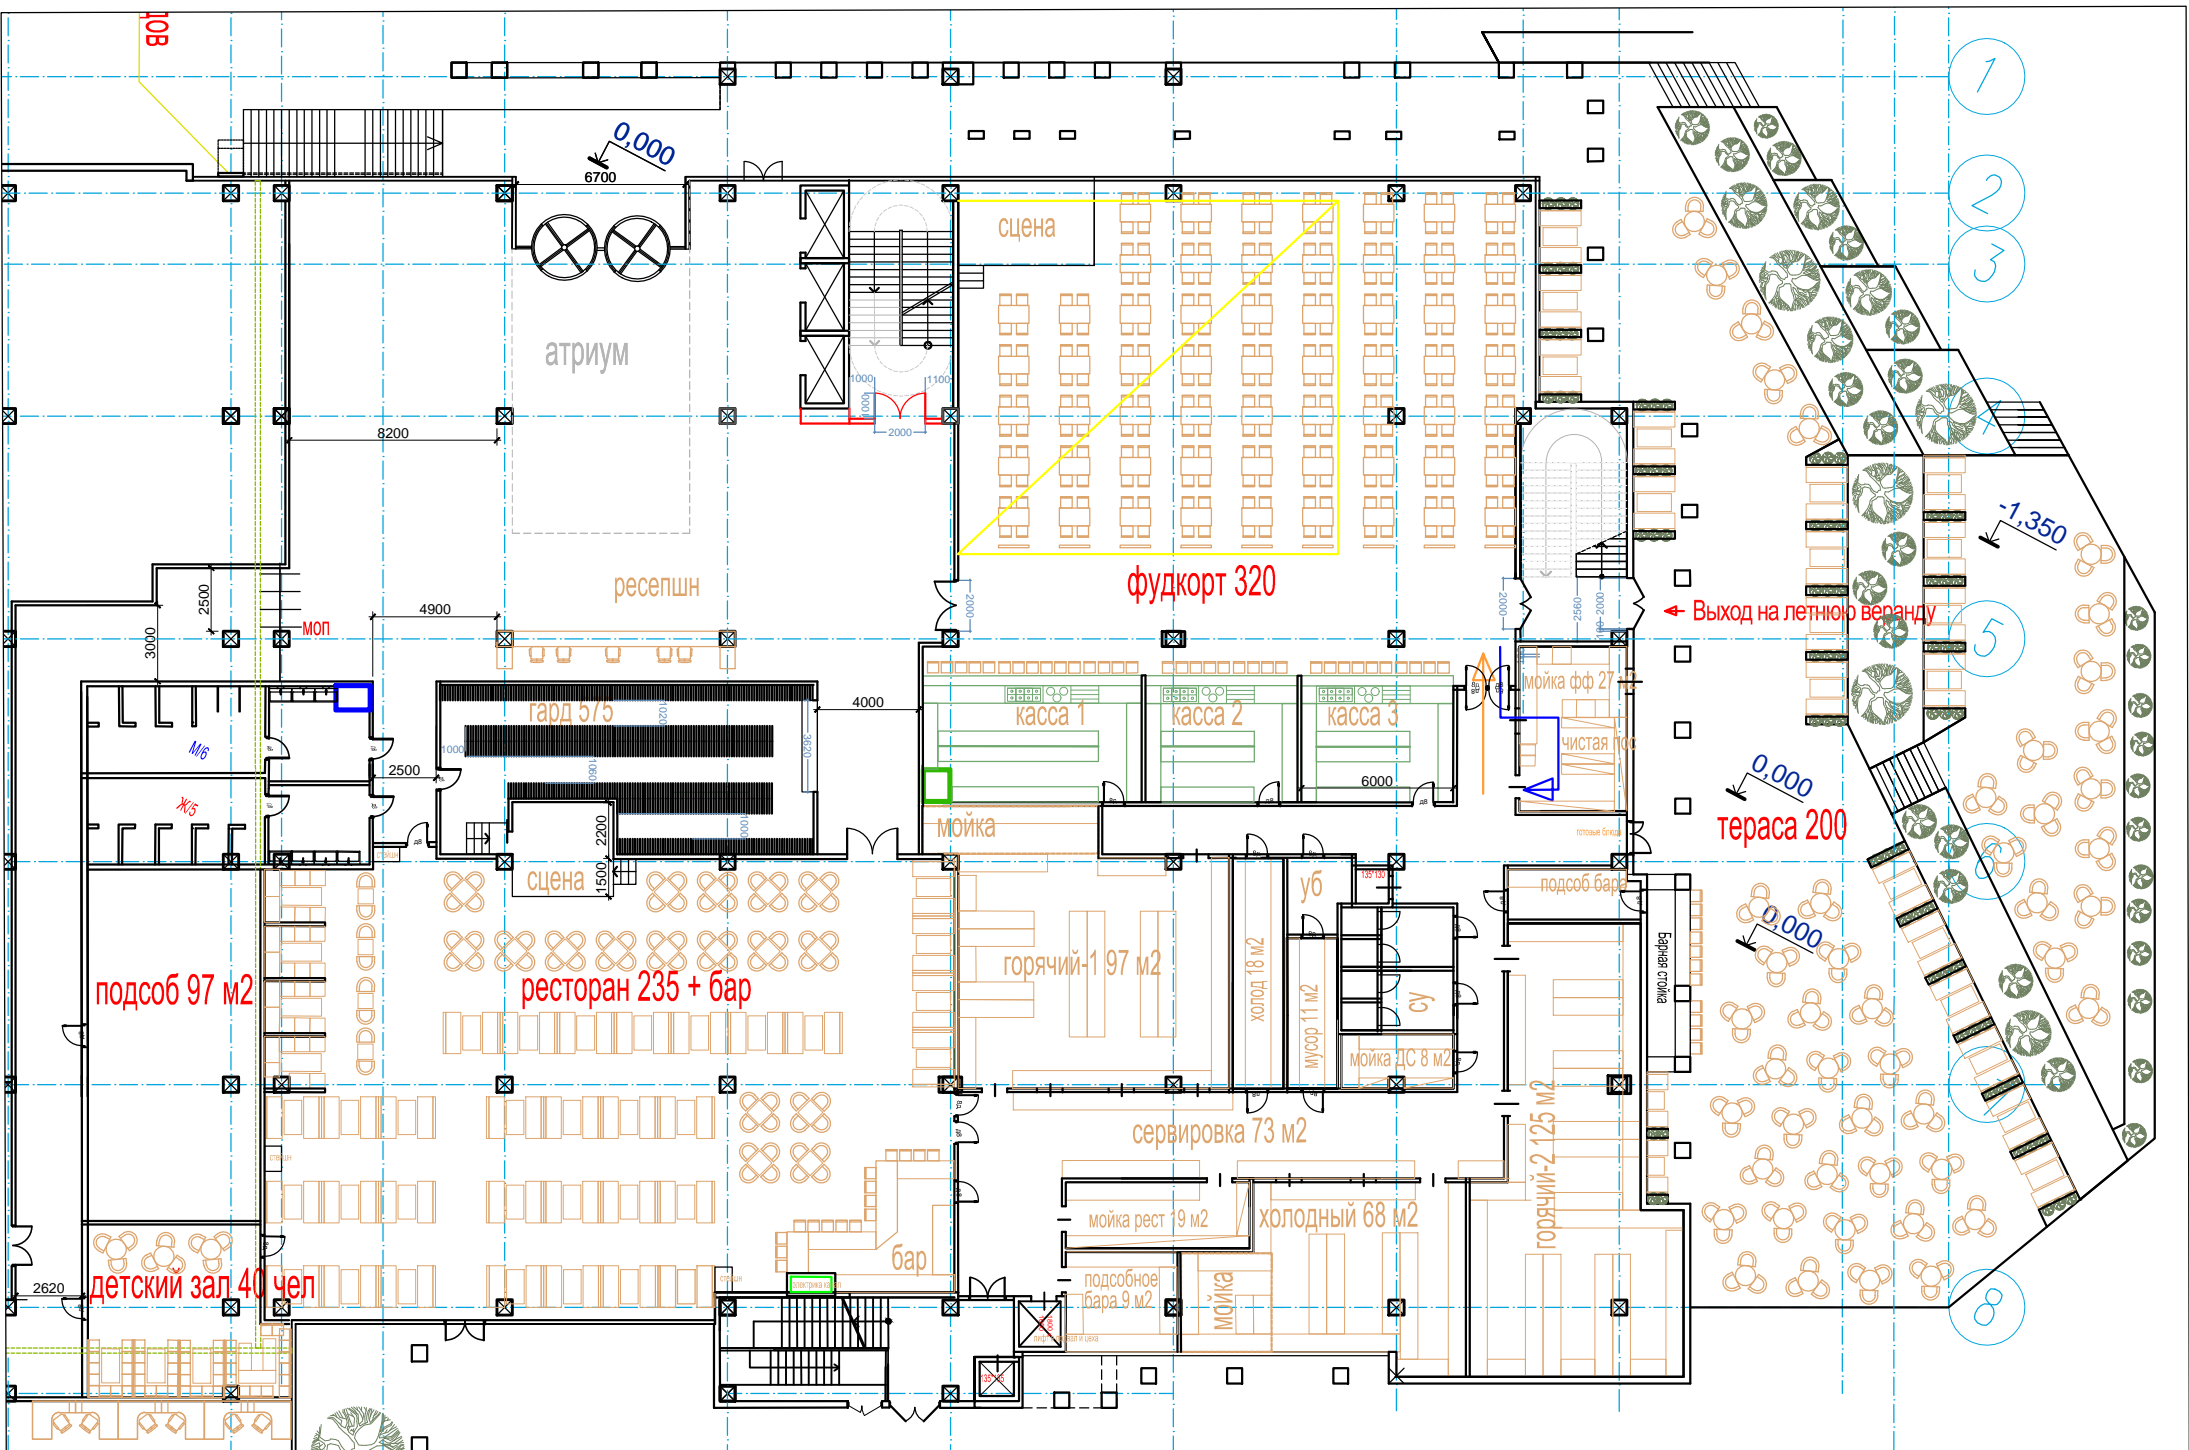

# Фрагмент плана 2 этажа

