
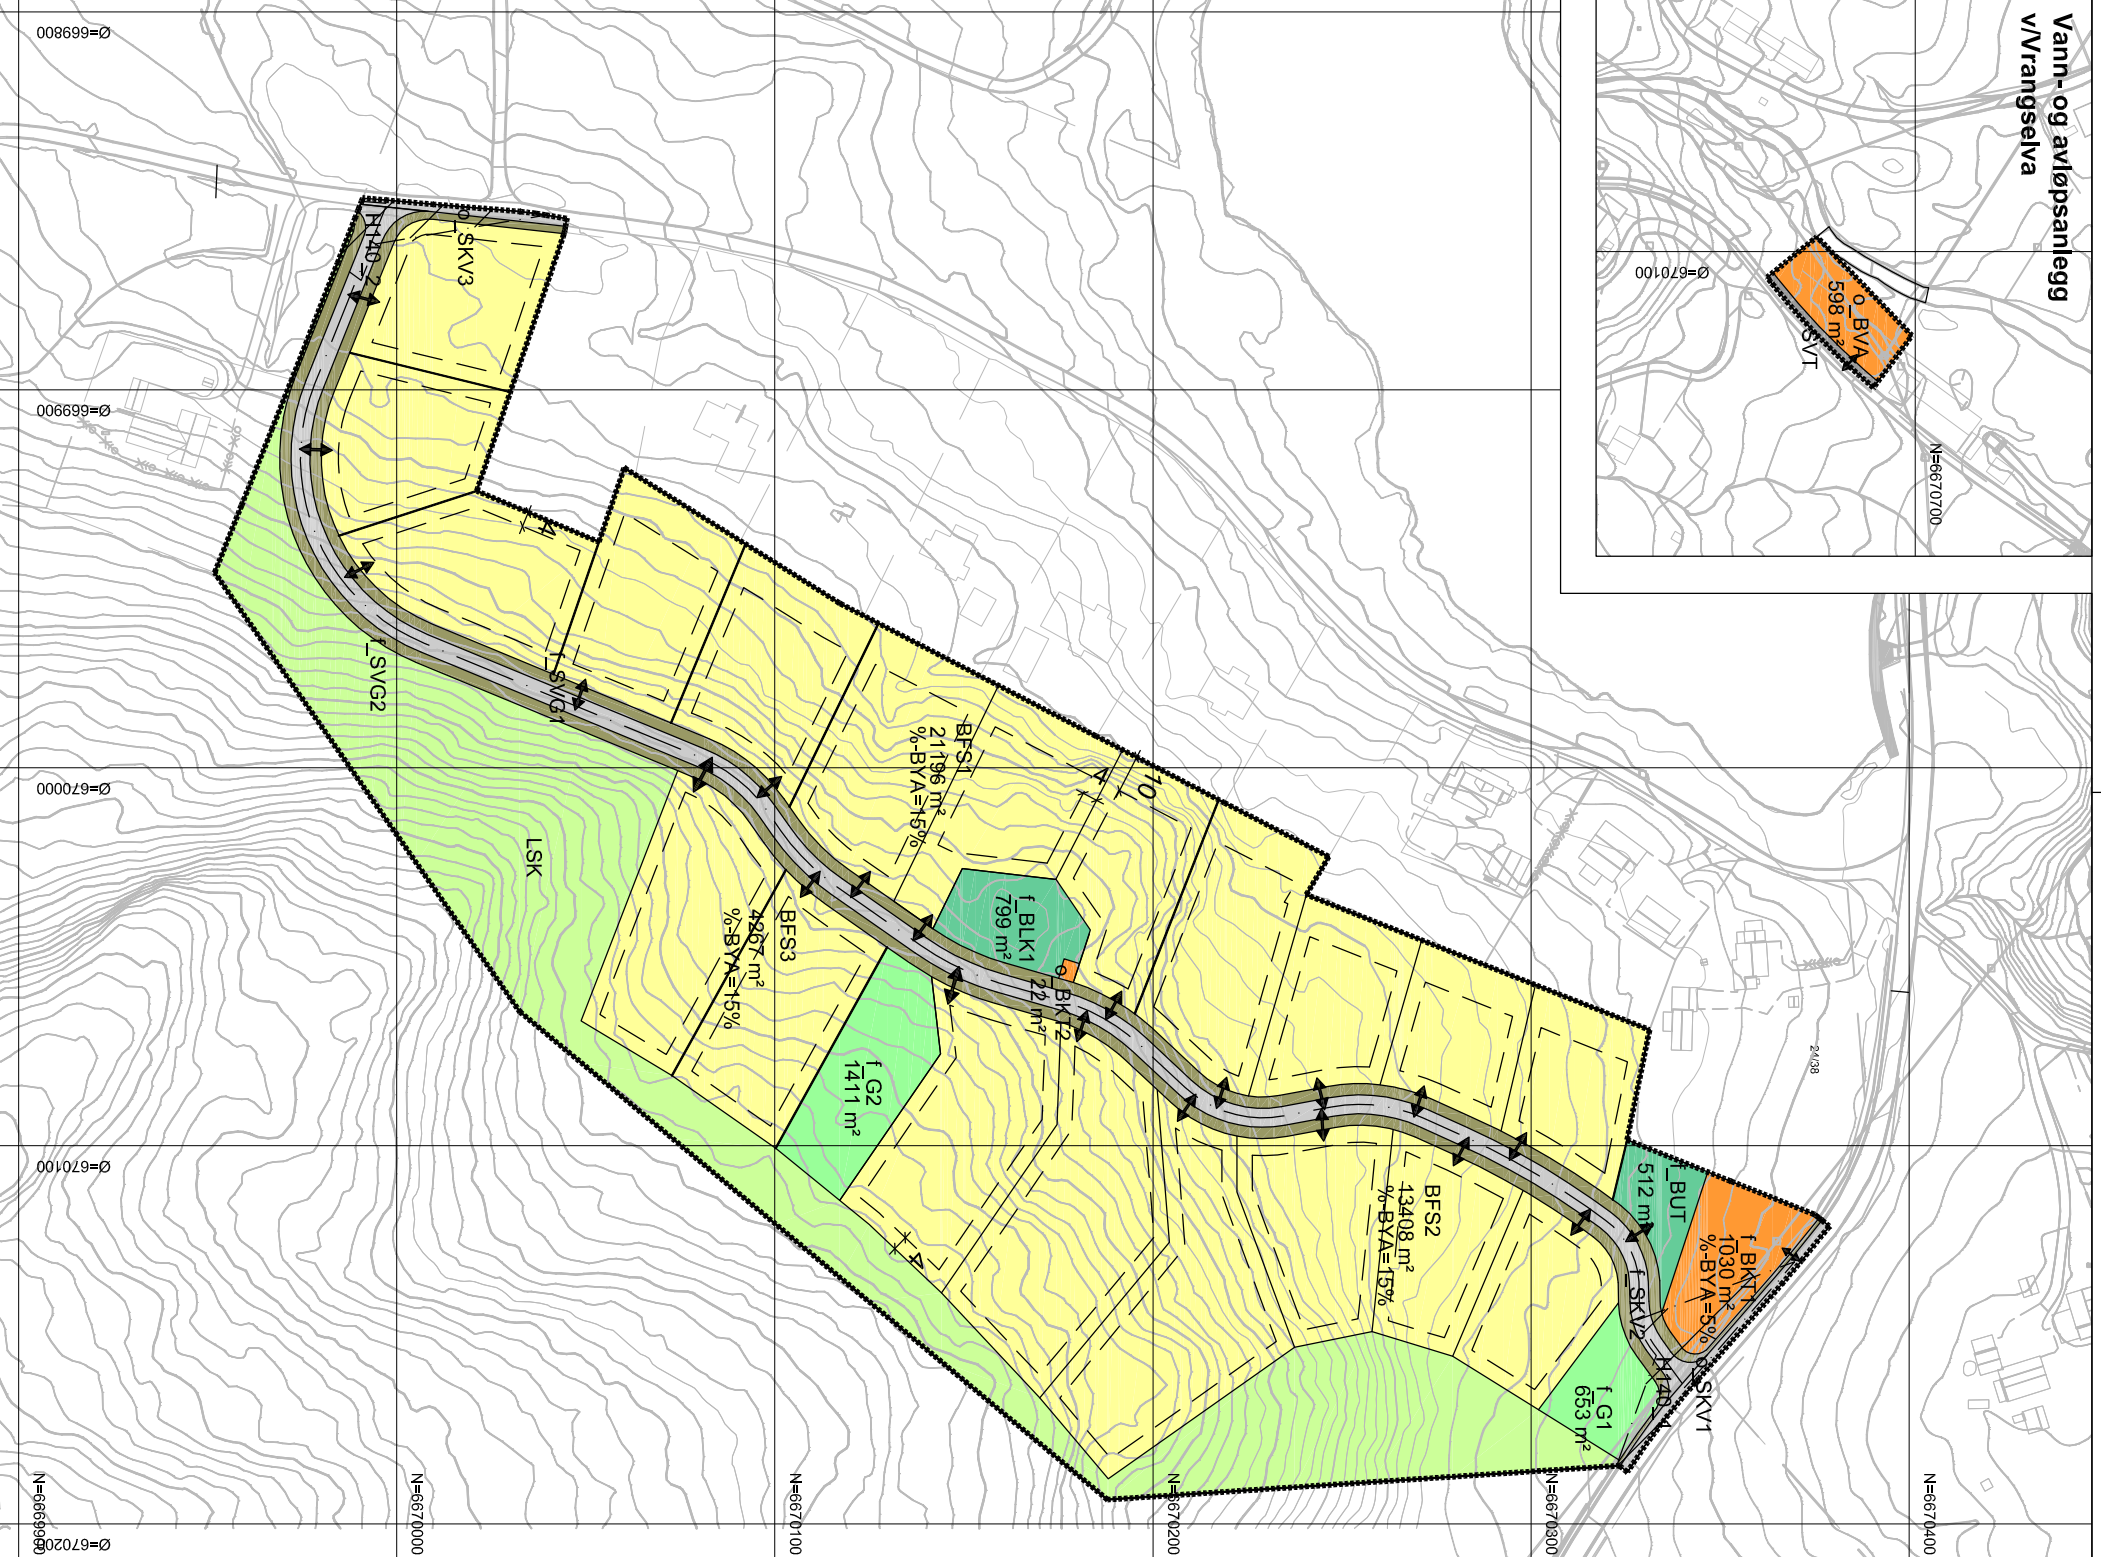


Vann- og avløpsanlegg
v/Vrangselva

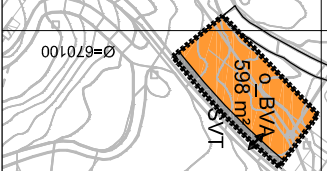

Tegnforklaring

Reguleringsplan PBL 2008

§12-5. Nr. 1 - Bebyggelse og anlegg

BFS	Boligbebyggelse-frittliggende småhusbebyggelse
BVA	Vann- og avløpsanlegg
BKT	Øvrige kommunaltekniske anlegg
BUT	Uteoppholdsareal
BLK	Lekeplass

§12-5. Nr. 2 - Samferdselsanlegg og teknisk infrastruktur

SKV	Kjøreveg
SVT	Annen vegg grunn - tekniske anlegg
SVG	Annen vegg grunn - grøntareal

§12-5. Nr. 3 - Grønnstruktur

G	Grønnstruktur
---	---------------

§12-5. Nr. 5 - Landbruks-, natur- og friluftformål samt reindrift

LSK	Skogbruk
-----	----------

§12-6 - Hensynssoner

H140	Frisikt
------	---------

Linjesymbol


—————	RpGrense
—————	RpFormålGrense
—————	Regulert tomtegrense
—————	RpSlirningGrense
—————	Byggegrense
—————	Regulert senterlinje

Punktsymboler

↔	Avkjørsel - både inn og utkjøring
---	-----------------------------------

Kartopplysninger

Kilde for basiskart: FKB
 Dato for basiskart: 01.03.2016/02.05.2018
 Koordinatsystem: UTM zone 32 basert på EUREF89/WGS84
 Høydegrunnlag: NN2000

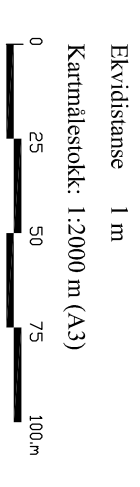

Detaljregulering Lierfløyta 2



Med tilhørende reguleringsbestemmelser

Kongsvinger
kommune

Areaplan-ID:
201605 Lierfløyta 2
Forslagstiller:
Arkitektlaget AS

SAKSBEHANDLING ETTER PLAN- OG BYGNINGSLOVEN

Dato	3.5.2018	Revisjon	Utvidelseplanområde o_BVA	SAKS-NR.	DATE	SIGN.
Dato		Revisjon				
Dato		Revisjon				
Kommunestyret sitt vedtak						
Ny 2. gangs behandling						
Offentlig ettersyn fra						
2. gangs behandling						
Offentlig ettersyn fra						
1. gangs behandling						
Kunngjøring av oppstart av planarbeid						
Oppstartsnotat						
PLANEN ER UTARBEIDET AV:						
ARKITEKTLAGET AS		TEGNNR.	DATE	SIGN.		
		R4-001	30.8.2017	MM		
Det bekreftes at planen er i samsvar med kommunestyrets vedtak av				Dato		Planstet