



PIANTA PIANO TERZO

STATO LEGITTIMATO

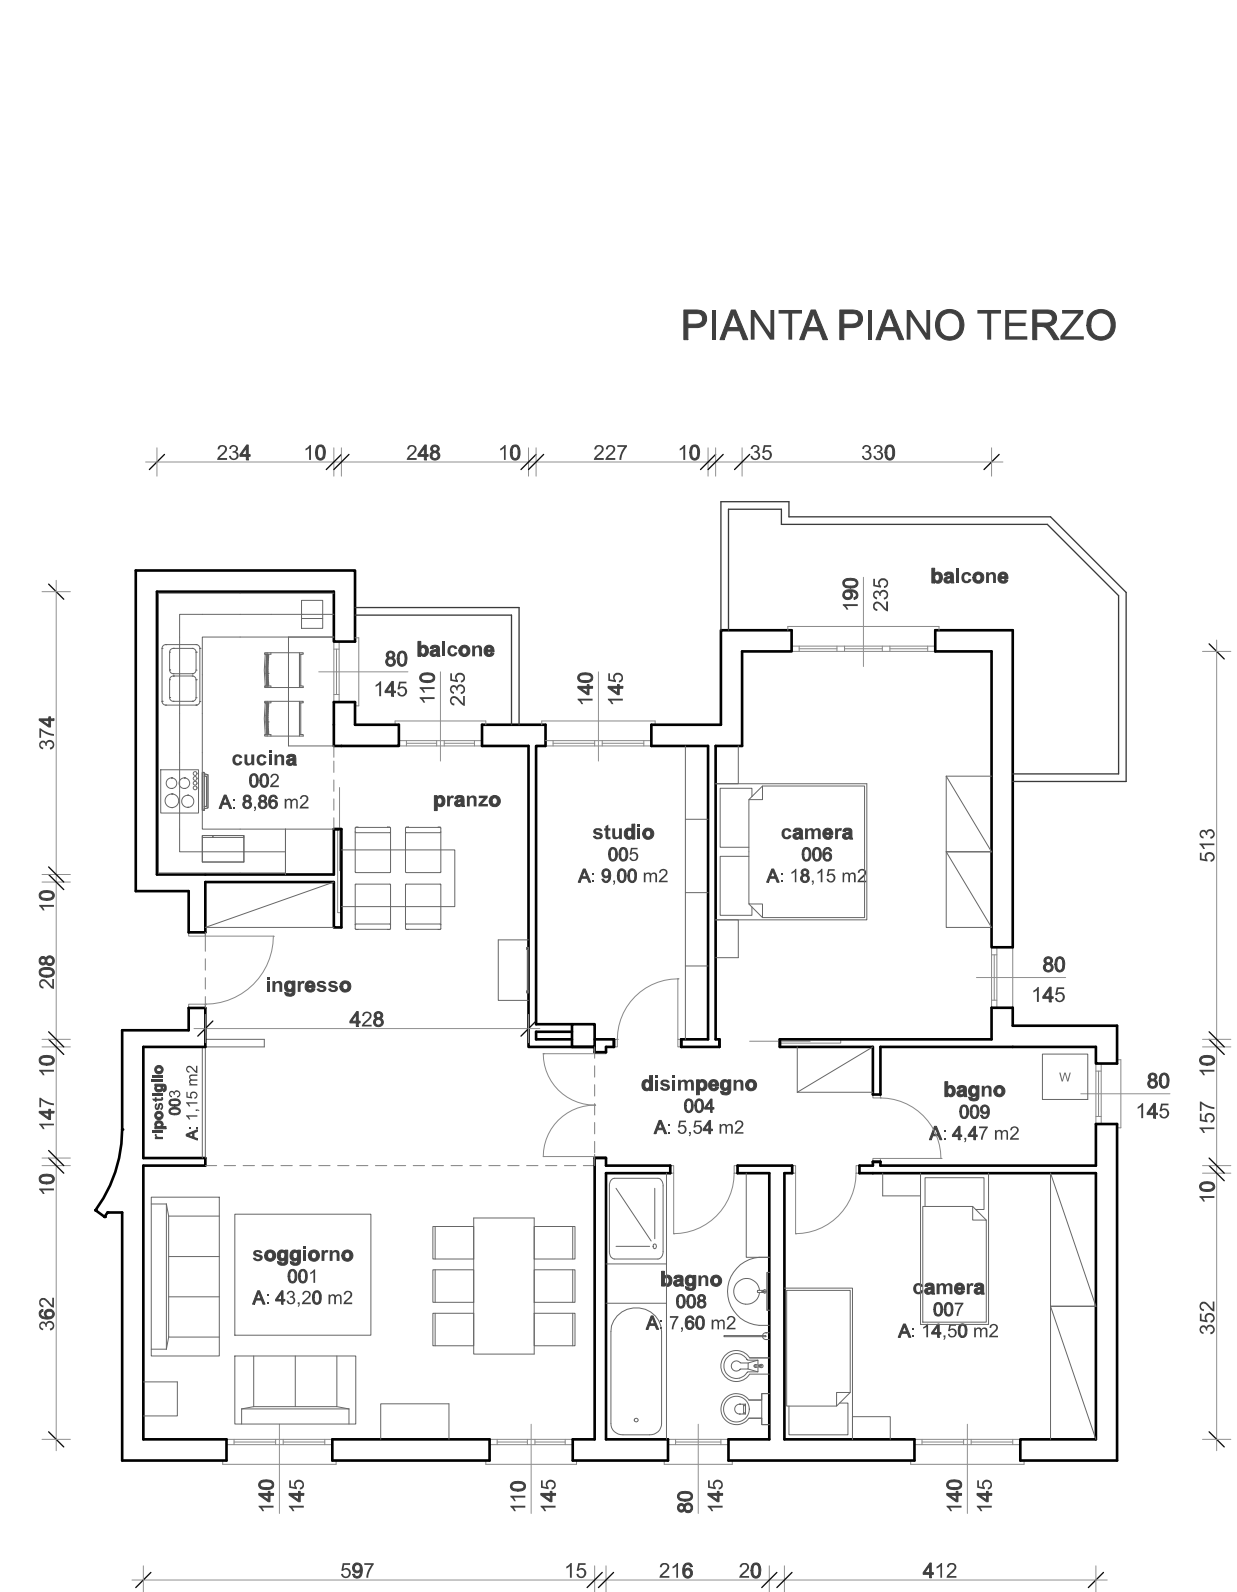

PIANTA PIANO TERZO

STATO DI PROGETTO

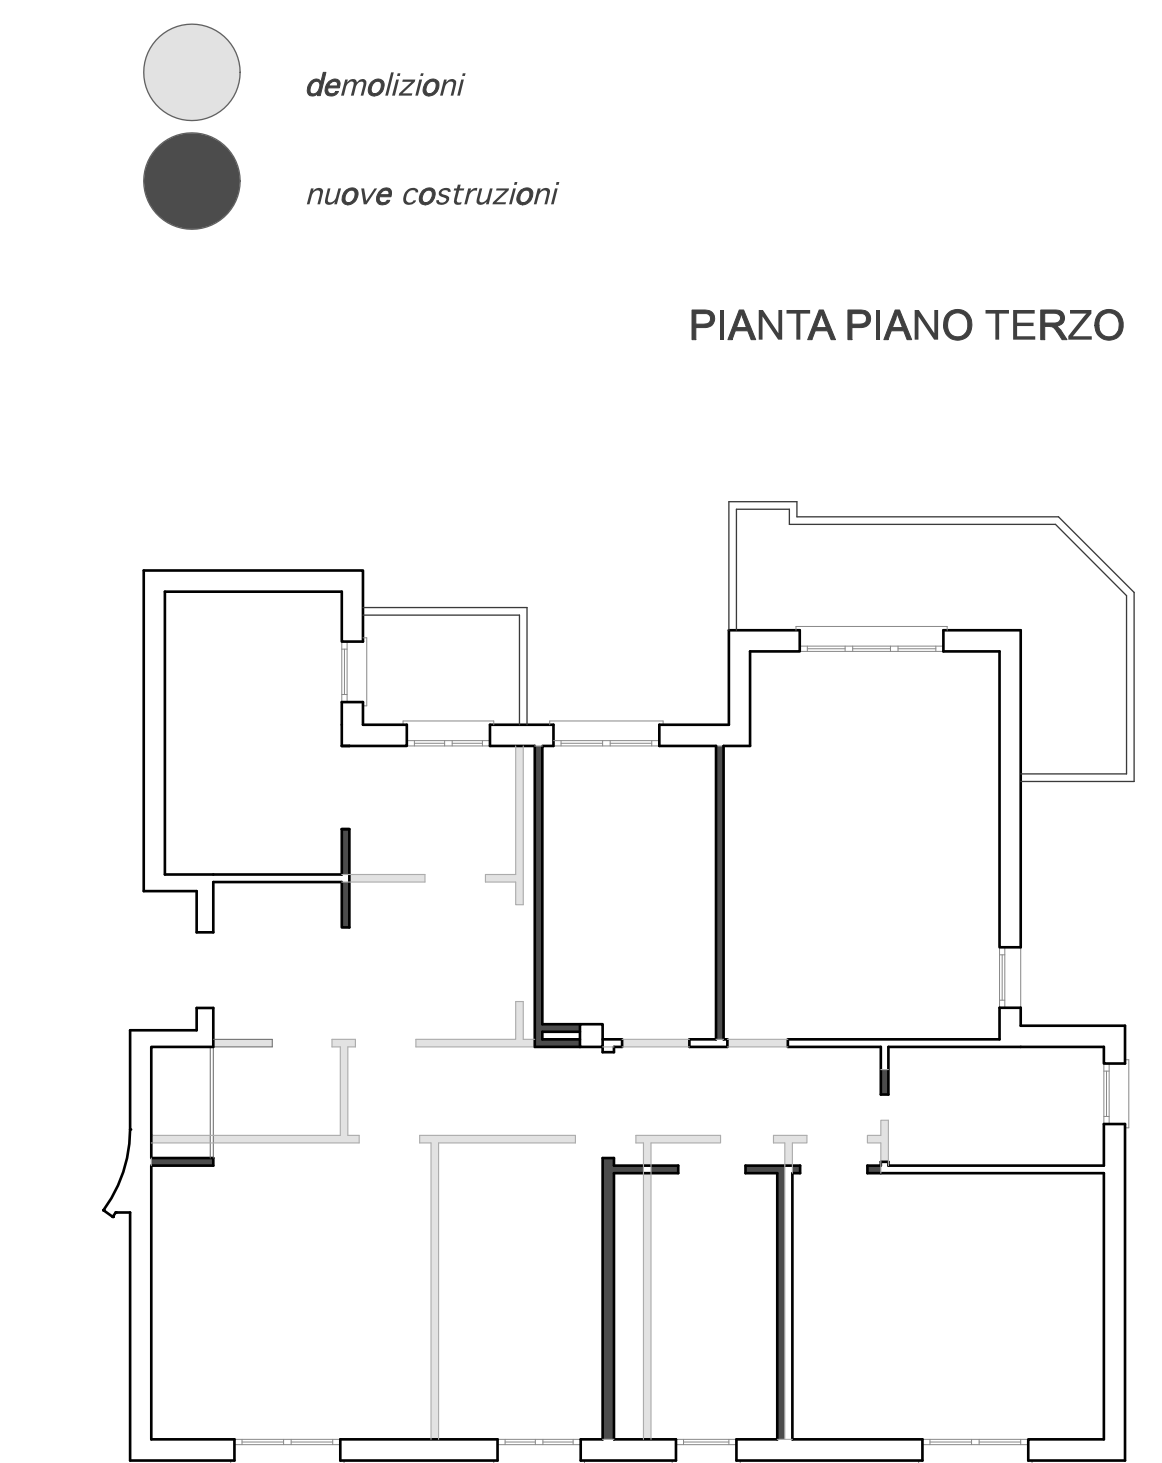

PIANTA PIANO TERZO

SCHEMA DEGLI INTERVENTI

- LEGENDA**
- demolizioni
 - nuove costruzioni