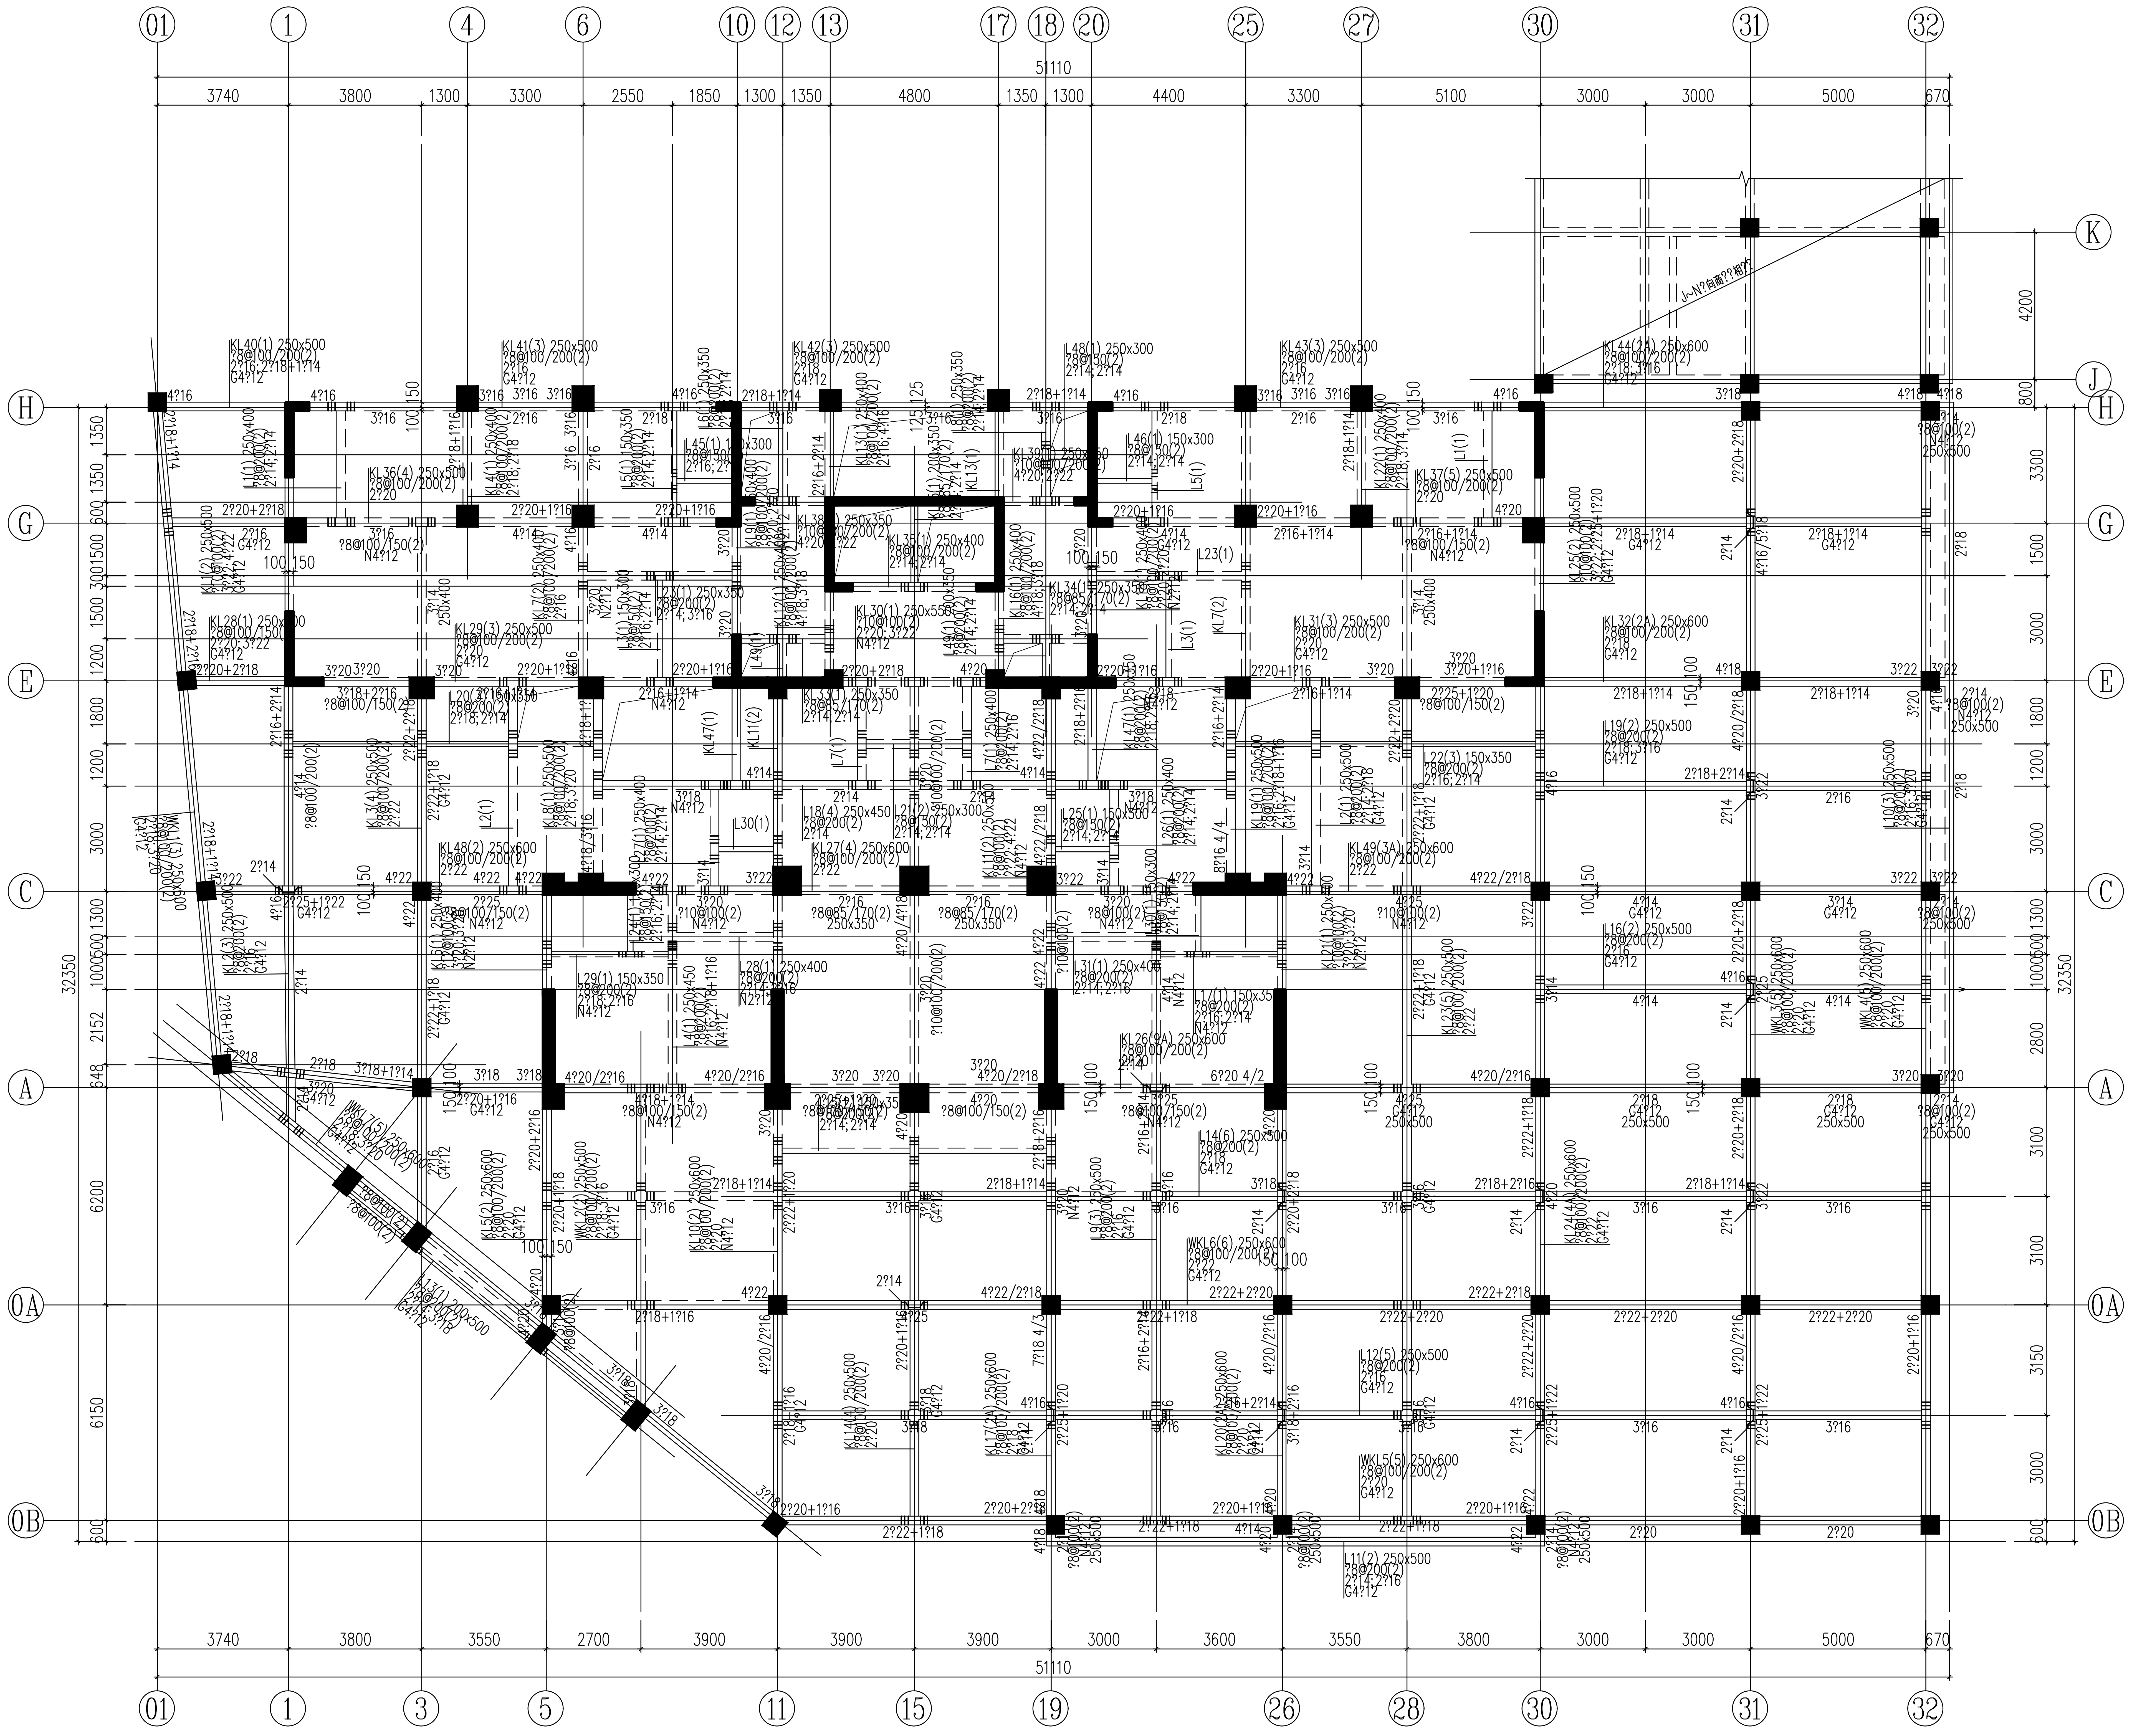
01
1
4
6
10
12
13
17
18
20
25
27
30
31
32
51110
3740
3800
1300
3300
2550
1850
1300
1350
4800
1350
1300
4400
3300
5100
3000
3000
5000
670
K
J
H
G
E
C
A
0A
0B
4200
800
3300
1500
3000
1800
1200
3000
1300
1000
500
2800
3100
3100
3150
3000
600
1350
1350
600
1500
300
1500
1200
1800
1200
3000
1300
1000
500
2152
648
6200
6150
32350
3550
2700
3900
3900
3900
3000
3600
3550
3800
3
5
11
15
19
26
28

凸出屋面	77.580			
屋面	73.080	4.500	C30	C30
23	70.080	2.900	C30	C30
22	67.080	2.900	C30	C30
21	64.080	2.900	C30	C30
20	61.080	2.900	C30	C30
19	58.080	2.900	C30	C30
18	55.080	2.900	C30	C30
17	52.080	2.900	C30	C30
16	49.080	3.000	C30	C30
15	46.080	3.000	C30	C30
14	43.080	3.000	C30	C30
13	40.080	3.000	C30	C30
12	37.080	3.000	C30	C30
11	34.080	3.000	C30	C35
10	31.080	3.000	C30	C35
9	28.080	3.000	C30	C35
8	25.080	3.000	C30	C35
7	22.080	3.000	C35	C40
6	19.080	3.000	C35	C40
5	16.080	3.000	C35	C40
4	13.080	3.000	C35	C40
3	10.080	3.000	C35	C40
2	5.880	4.200	C35	C40
1	-0.450	6.350	C35	C40
-1	-4.800	-4.800	C40	C40
?号	?高(m)	?高(m)	梁、板??度	柱??度

底部加?部位??

?束???件

? ? ? 高

?固端所在?高：-0.450m

3?梁??平面?

注：?中?端支座??力?且跨高比不小?5的?架梁，按16G101-1?集第80?梁LLK?造要求?施。

CO-OPERATED WITH

合作设计单位

建筑行业(建筑工程)甲级
A133000517
风景园林专项乙级
A233000514

浙江恒欣建筑设计股份有限公司
ZHEJIANG HENGXING ARCHITECTURAL DESIGN CO.,LTD.

西安市莲湖区星火路20号龙湖国际1号楼3号厅18层
THE 18RD FLOOR LONGHU INTERNATIONAL,20 LIANHU XINGHUO RD. XI'AN SHANXI
TEL:029-68833702 FAX:029-68833702 HTTP://WWW.SQHX.COM

建设单位	汉中润丰实业有限责任公司		
工程名称	智诚雅居		
项目名称	智诚雅居		
图 名	3层梁结构平面图		
工程编号	2019-HZ09	出图日期	2019.2
图 号	G25-15	专 业	结 构
签 名			
审 定	商立军		
审 核	李玉印		
校 对	邱凌燕		
项目负责人	肖强		
专业负责人	商立军		
设 计	张磊超		
制 图	张磊超		

注册专用章（按规定加盖）

未盖出图专用章无效