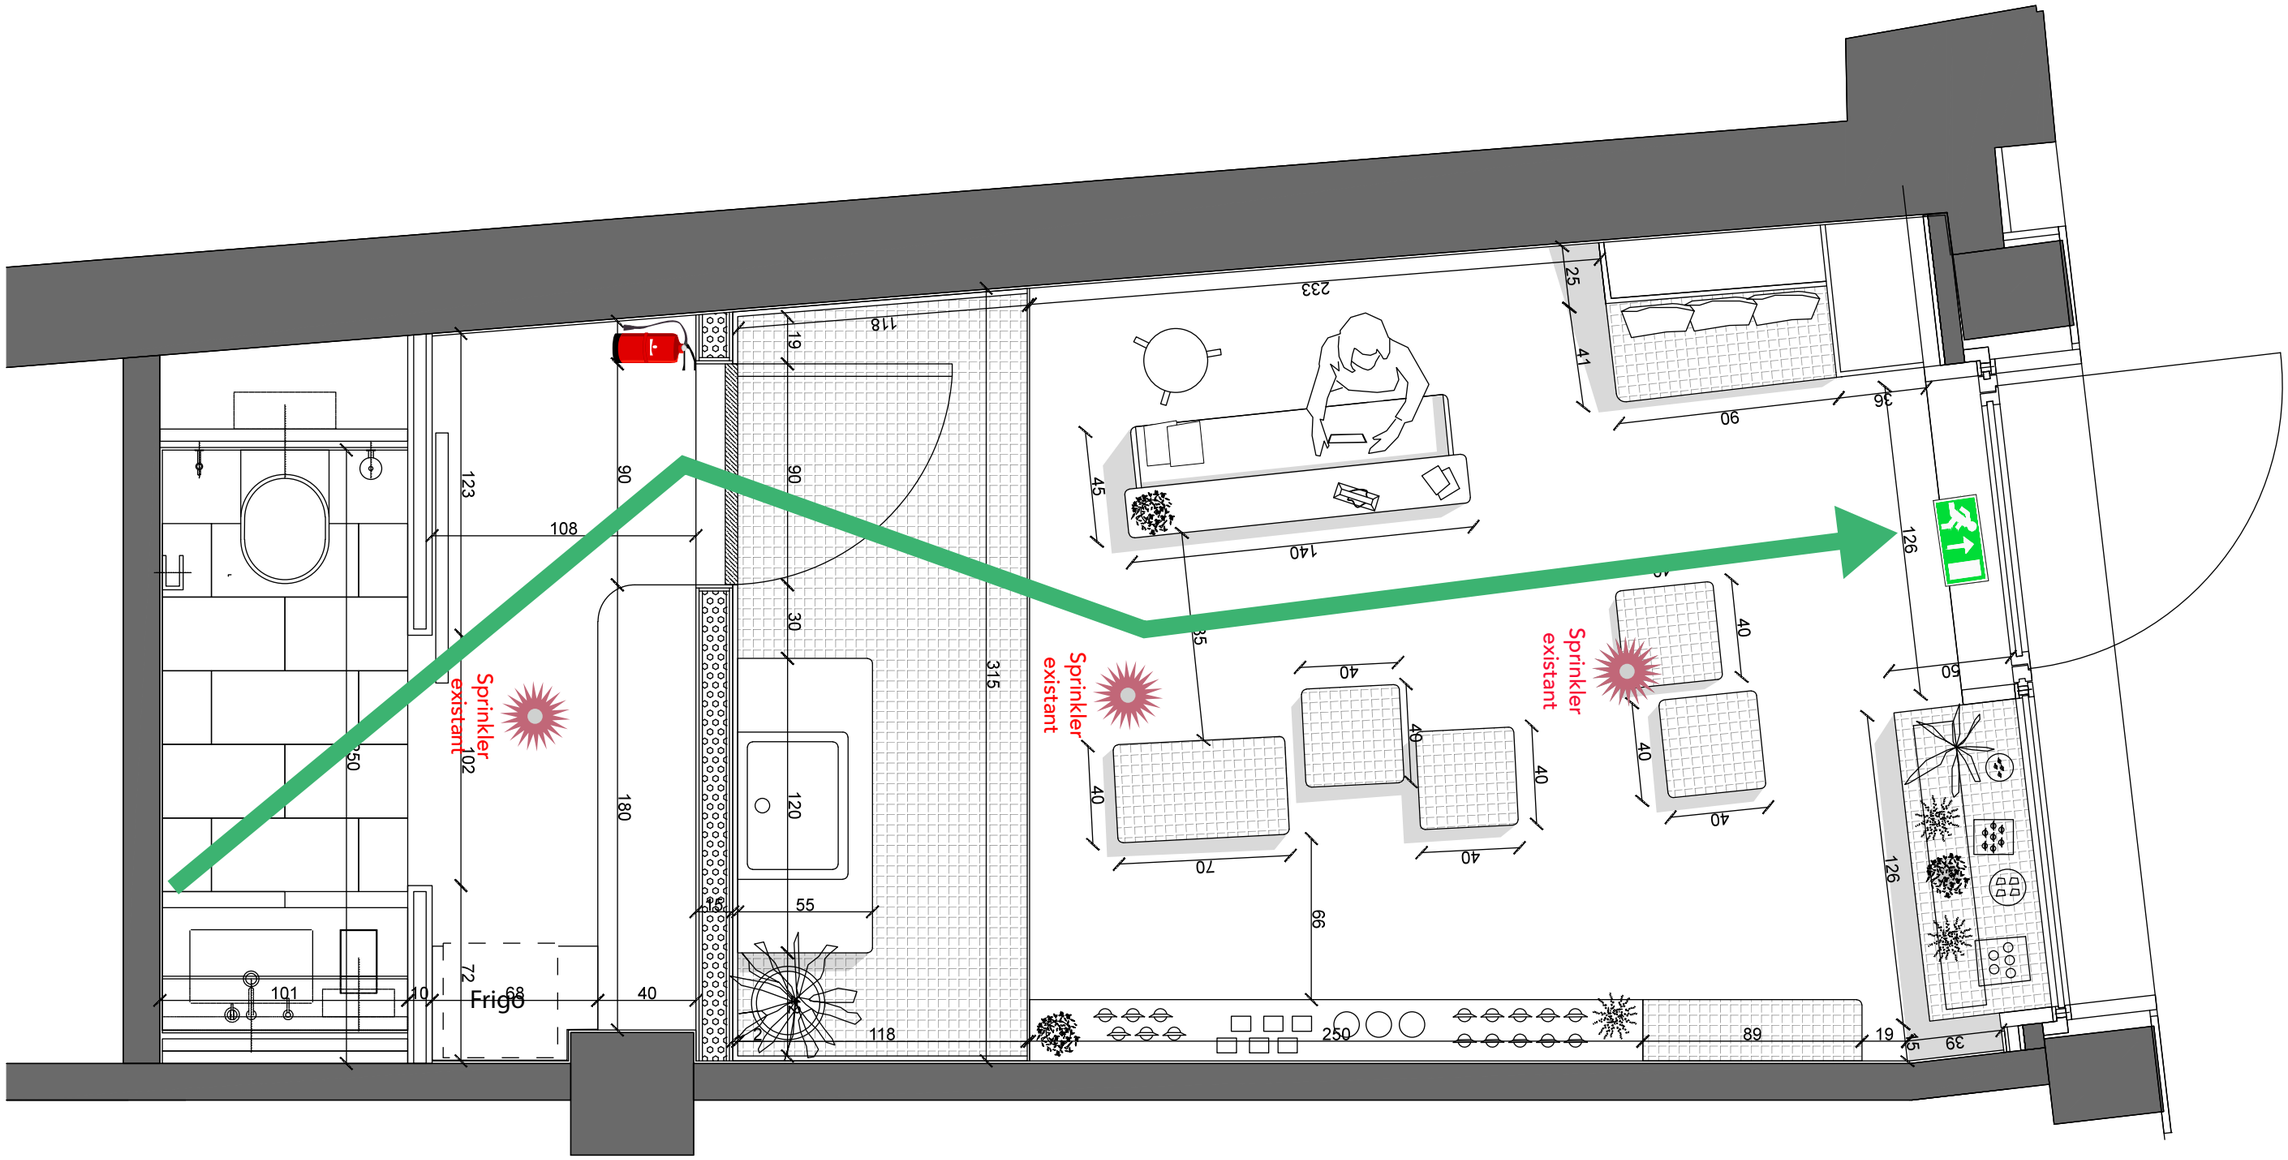

ARCHIPEL

MO : SARAH CLOZEL | MANDATAIRE : B29 ARCHITECTES SA | SITE : RUE DES ETUVES, 1201 GENEVE | PHASE : APA | TITRE : CONCEPT INCENDIE | ECHELLE : 1.25 ème | FORMAT : A3 | DATE : 15.04.19